


ÚPN OBCE POĽNÝ KESOV

ZMENY A DOPLNKY č.1

ARCHITEKTONICKÝ ATELIÉR

neutra

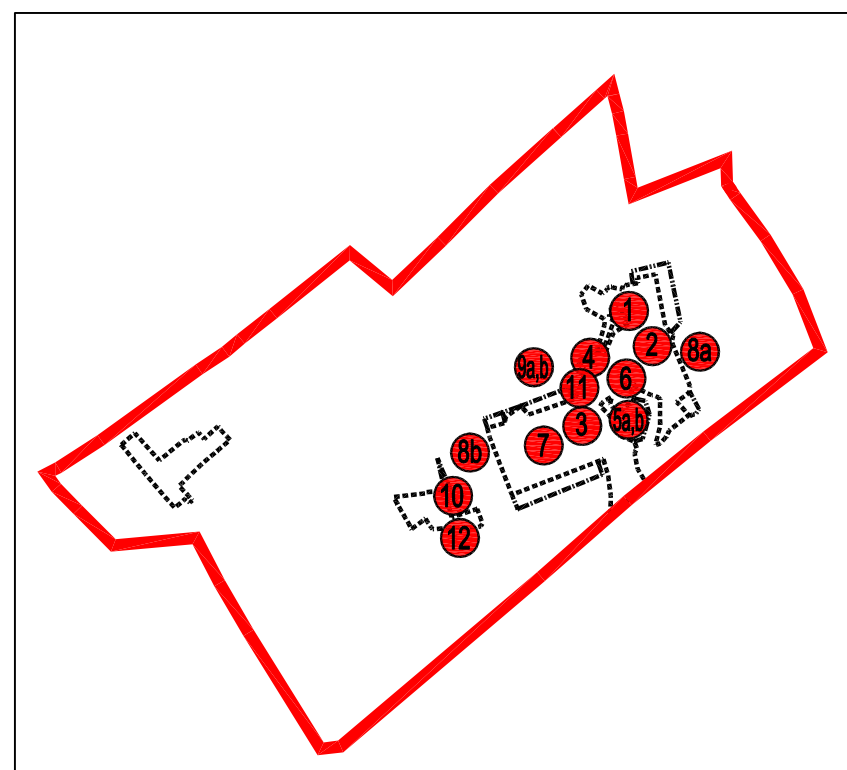

UMIESTNENIE LOKALÍT ZaD č.1 V RÁMCI k.ú. OBCE POĽNÝ KESOV



STAV	NÁVRH	
		lokality riešené v rámci ZaD č.1
		zastavané územie Poľný Kesov
		hranica riešeného katastrálneho územia obce Poľný Kesov
		riešené katastrálne územie

OZN. LOKALITY	VÝMERA V ha	HLAVNÁ FUNKCIA V ZMYSLE PLATNÉHO ÚPD	NAVROVANÁ HLAVNÁ FUNKC. V ZMYSLE DOPLNKU č. 1	ÚČEL NAVROVANÝCH DOPLNKOV
1 ZaD1	9,8417	POZEMKY A OBJEKTY S FUNKCIOU ŠPORTU A REKREÁCIE, HOTELOVO-KONGRESOVÉ CENTRUM PLOCHY STATICKEJ AUTOMOBILOVEJ DOPRAVY, PLOCHY A OBJEKTY TECHNICKEJ INFRAŠTRUKTÚRY	POZEMKY A OBJEKTY REKREAČNEJ A OBČIANSKEJ VYBAVENOSTI S DOPLNKOVOU FUNKCIOU PRECHODNEHO BÝVANIA, POZEMKY S FUNKCIOU ŠPORTU A REKREÁCIE, PARKOVÁ ZELEŇ, PLOCHY STATICKEJ AUTOMOBILOVEJ DOPRAVY	ZMENA ORGANIZÁCIE ÚZEMIA A FUNKČNÉHO VYUŽITIA ÚZEMIA
2 ZaD1	0,8503	ZELEŇ ZÁHRAD, NAVROVANÁ IBV	POZEMKY A OBJEKTY S FUNKCIOU BÝVANIA-IBV, NAVROVANÁ MIESTNA KOMUNIKÁCIA	ZMENA ORGANIZÁCIE ÚZEMIA A FUNKČNÉHO VYUŽITIA ÚZEMIA
3 ZaD1	0,3915	ZELEŇ ZÁHRAD, JESTVUJÚCE PLOCHY A OBJEKTY IBV, PLOCHY A OBJEKTY S FUNKCIOU VÝROBY A PODNIKANIA	POZEMKY A OBJEKTY SO ZMIESANÝMI FUNKCIAMI, POZEMKY A OBJEKTY O.V. NEKOMERČNÉHO CHARAKTERU - POŠTA	ZMENA FUNKČNÉHO VYUŽITIA ÚZEMIA
4 ZaD1	0,4866	ZELEŇ ZÁHRAD	POZEMKY A OBJEKTY S FUNKCIOU IBV, S MOŽNOSŤOU REKREAČNEHO BÝVANIA, NAVROVANÁ MIESTNA KOMUNIKÁCIA	ZMENA ORGANIZÁCIE ÚZEMIA A FUNKČNÉHO VYUŽITIA ÚZEMIA
5a ZaD1	0,3409	POZEMKY A OBJEKTY S FUNKCIOU BÝVANIA-HBV, VEREJNÁ ZELEŇ	POZEMKY A OBJEKTY SO ZMIESANÝMI FUNKCIAMI, NAVROVANÁ MIESTNA KOMUNIKÁCIA	ZMENA ORGANIZÁCIE ÚZEMIA A FUNKČNÉHO VYUŽITIA ÚZEMIA
5b ZaD1	0,0104	POZEMKY A OBJEKTY S FUNKCIOU ŠPORTU A REKREÁCIE, SPRIEVODNÁ ZELEŇ	NAVROVANÁ MIESTNA KOMUNIKÁCIA	ZMENA FUNKČNÉHO VYUŽITIA ÚZEMIA
6 ZaD1	0,0379	POZEMKY A OBJEKTY S FUNKCIOU O.V. NEKOMERČNÉHO CHARAKTERU, VEREJNÁ ZELEŇ	POZEMKY A OBJEKTY S FUNKCIOU O.V. KOMERČNÉHO CHARAKTERU	ZMENA FUNKČNÉHO VYUŽITIA ÚZEMIA
7 ZaD1	1,4096	ZELEŇ ZÁHRAD	POZEMKY A OBJEKTY S FUNKCIOU BÝVANIA-IBV	ZMENA FUNKČNÉHO VYUŽITIA ÚZEMIA
8a ZaD1	2,2150	NAVROVANÉ POZEMKY A OBJEKTY S FUNKCIOU BÝVANIA-IBV, NAVROVANÁ ZELEŇ ZÁHRAD	NÁVRAT PLOCH NA ÚČEL VYUŽITIA AKO POĽNOHOSPODÁRSKA PÓDA, NELESNÁ DREVINOVÁ VEGETÁCIA	ZMENA FUNKČNÉHO VYUŽITIA ÚZEMIA
8b ZaD1	16,2495	NAVROVANÉ POZEMKY A OBJEKTY S FUNKCIOU BÝVANIA-IBV, HBV; OV NEKOMER. CH. PLOCHY STATICKEJ DOPRAVY	NÁVRAT PLOCH NA ÚČEL VYUŽITIA AKO POĽNOHOSPODÁRSKA A LESNÁ PÓDA	ZMENA FUNKČNÉHO VYUŽITIA ÚZEMIA
9a ZaD1	10,8090	NAVROVANÉ POZEMKY A OBJEKTY S FUNKCIOU BÝVANIA-IBV, NAVROVANÁ ZELEŇ ZÁHRAD A MIESTNE KOMUNIK.	NÁVRAT PLOCH NA ÚČEL VYUŽITIA AKO POĽNOHOSPODÁRSKA PÓDA	ZMENA FUNKČNÉHO VYUŽITIA ÚZEMIA
9b ZaD1	1,7758	NAVROVANÉ POZEMKY A OBJEKTY S FUNKCIOU BÝVANIA-IBV	POZEMKY A OBJEKTY S FUNKCIOU BÝVANIA-IBV	ZMENA ORGANIZÁCIE ÚZEMIA
10 ZaD1	0,8937	ORNÁ PÓDA	POZEMKY A OBJEKTY S FUNKCIOU BÝVANIA-IBV	ZMENA FUNKČNÉHO VYUŽITIA ÚZEMIA
11 ZaD1	0,1327	LESNÁ PÓDA	ČISTIAREŇ ODPADOVÝCH VÔD	ZMENA FUNKČNÉHO VYUŽITIA ÚZEMIA
12 ZaD1	0,3487	JESTVUJÚCA A NAVROVANÁ ZELEŇ ZÁHRAD	POZEMKY A OBJEKTY S FUNKCIOU BÝVANIA-IBV, NAVROVANÁ MIESTNA KOMUNIKÁCIA	ZMENA ORGANIZÁCIE ÚZEMIA A FUNKČNÉHO VYUŽITIA ÚZEMIA

OBJEDNÁVATEL:	OBEC POĽNÝ KESOV			
SPRACOVATEL:	NEUTRA - ARCHITEKTONICKÝ ATELIÉR, FARSKÁ 1, 949 01 NITRA, TEL./FAX: 037/6579461			
ZODPOVEDNÝ PROJEKTANT:	ING. ARCH. PETER MIZIA			
PROJEKTANT:	ING. LUCIA ČERNÁ, ING. ARCH. ZUZANA GAJOVÁ			
		KAT.ÚZ.: POĽNÝ KESOV		1a
		OKRES: NITRA		
		MIERKA: 1 : 50 000		
		FORMÁT: 2 x A4		
		DÁTUM: 09 / 2018		
NÁZOV VÝKRESU: ŠIRŠIE VZŤAHY				