


# ÚPN OBCE POLNÝ KESOV

ČISTOPIS  
ARCHITEKTONICKÝ ATELIÉR

**neutra**

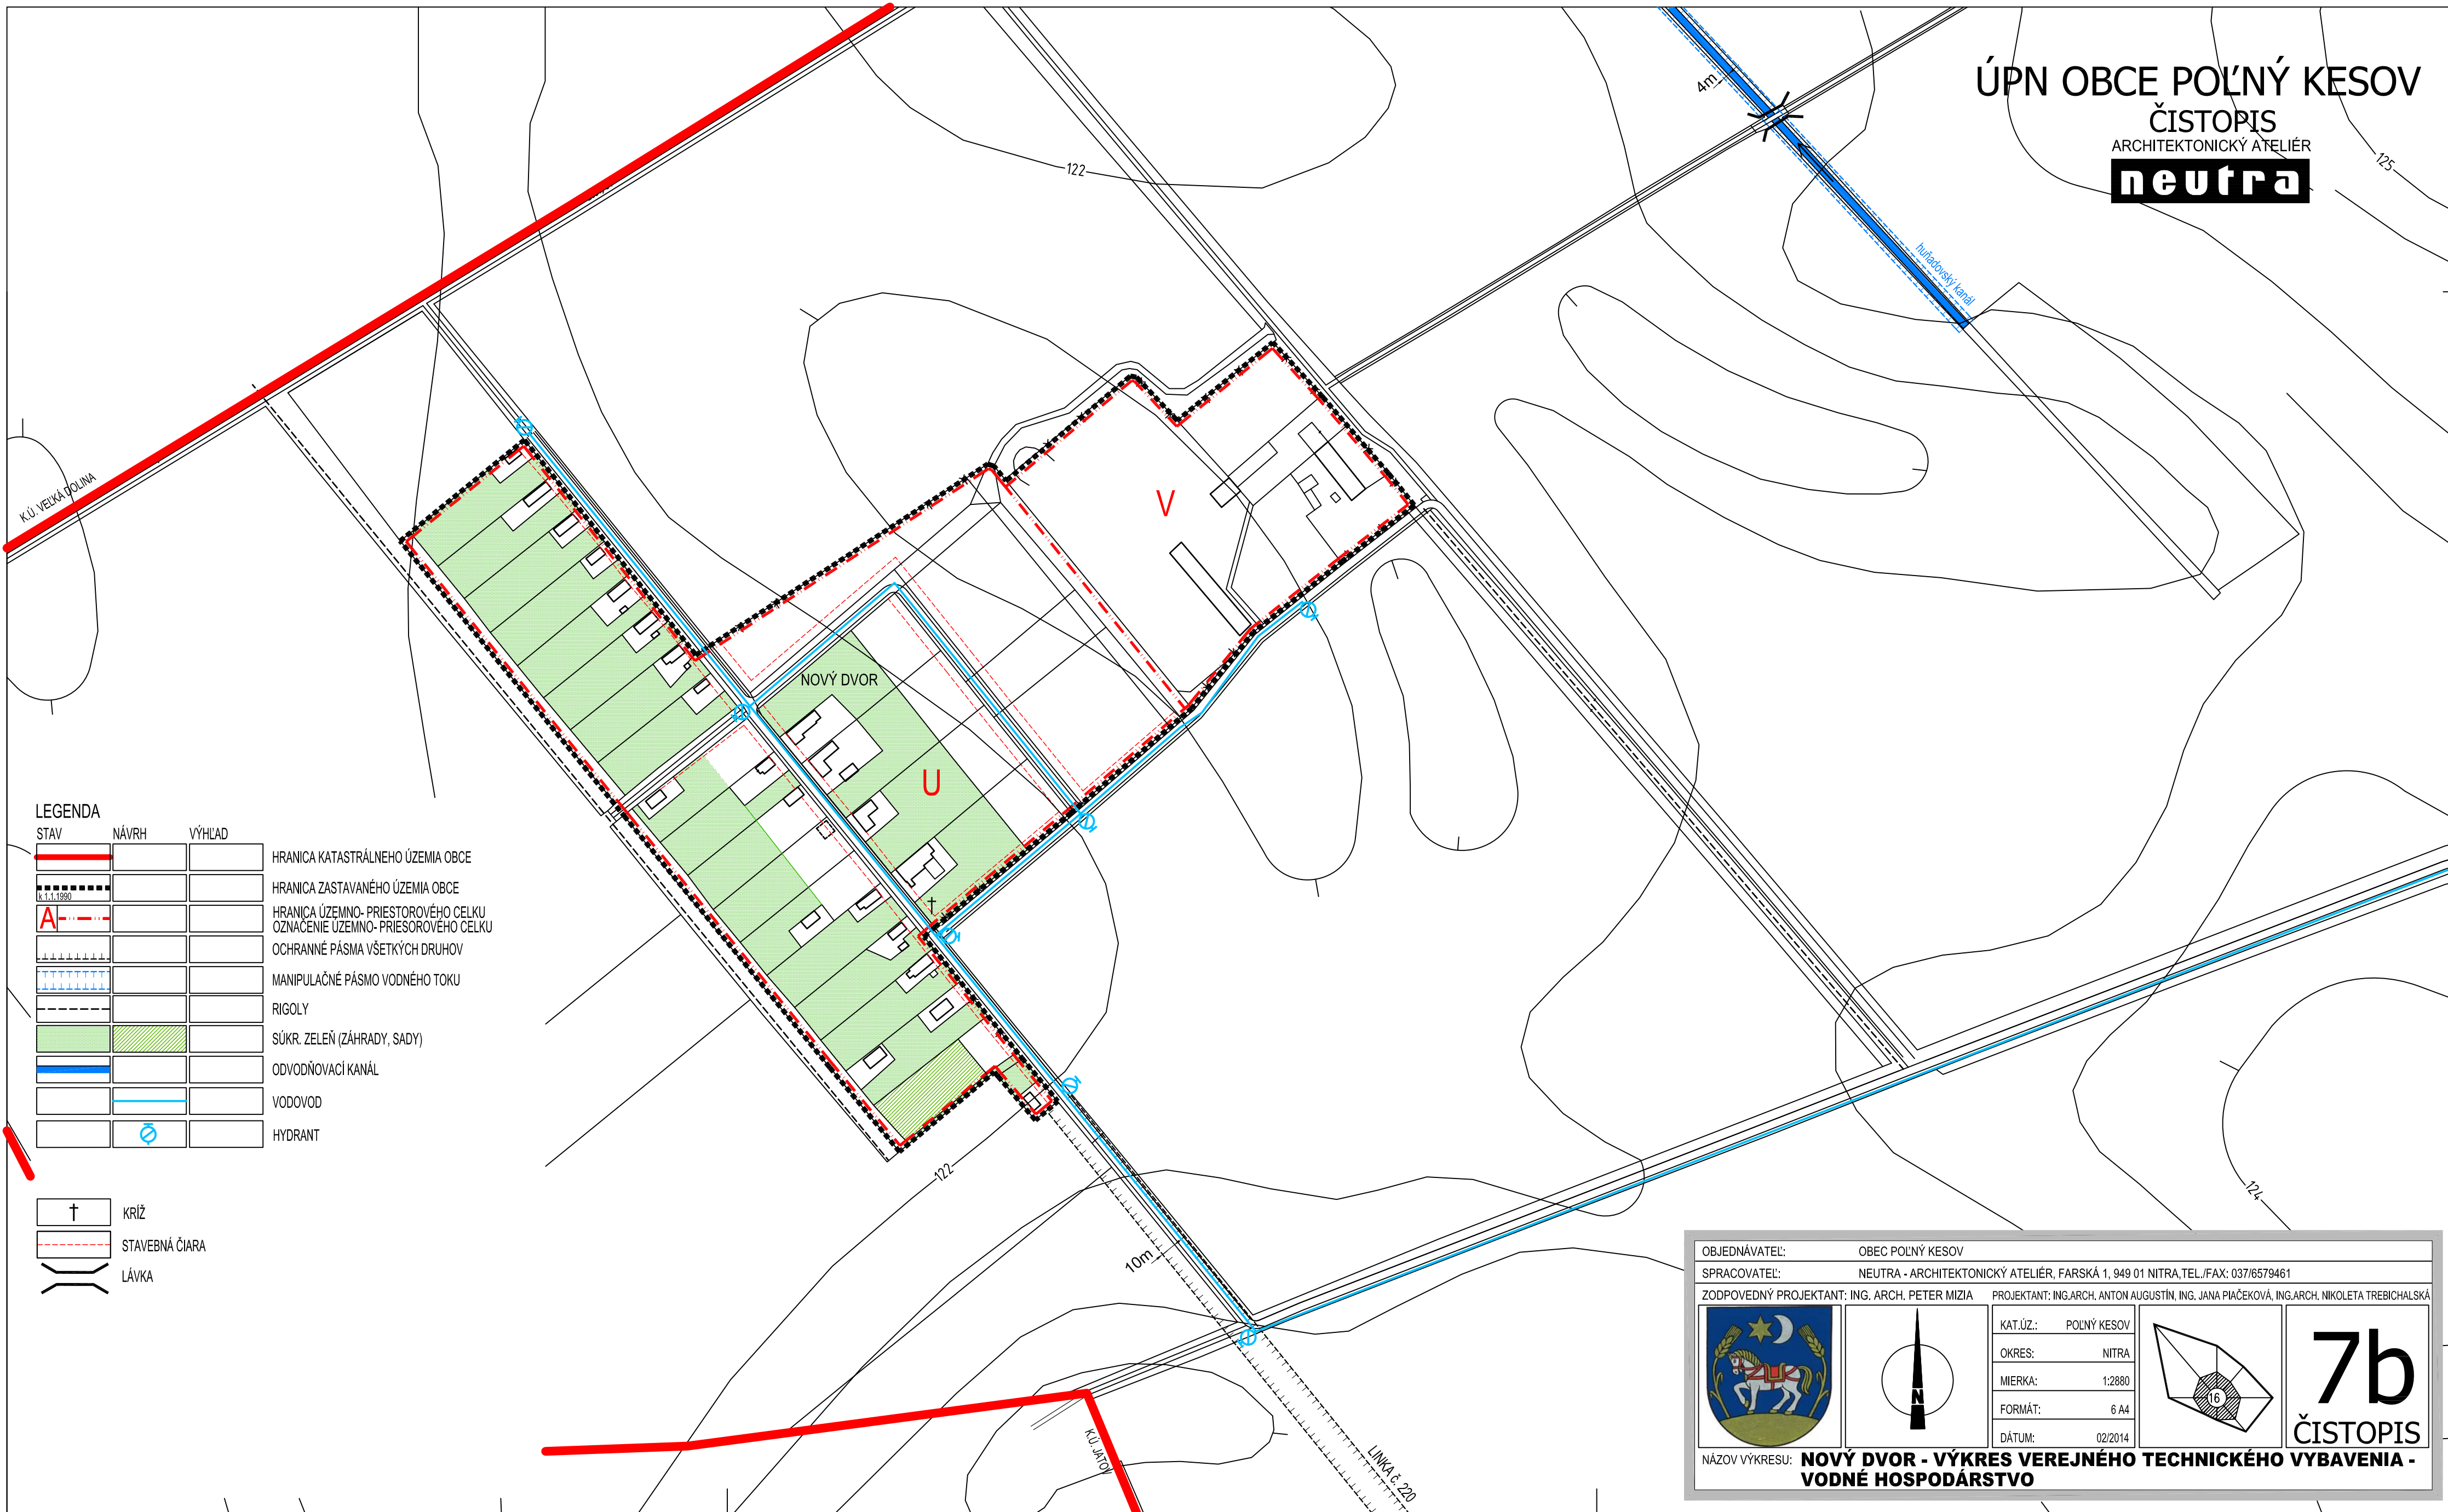

## LEGENDA

STAV	NÁVRH	VÝHLAD	
			HRANICA KATASTRÁLNEHO ÚZEMIA OBCE
			HRANICA ZASTAVANÉHO ÚZEMIA OBCE
			HRANICA ÚZEMNO- PRIESTOROVÉHO CELKU
			OZNACENIE ÚZEMNO- PRIESTOROVÉHO CELKU
			OCHRANNÉ PÁSMA VŠETKÝCH DRUHOV
			MANIPULAČNÉ PÁSMA VODNÉHO TOKU
			RIGOLY
			SÚKR. ZELEŇ (ZÁHRADY, SADY)
			ODVODŇOVACÍ KANÁL
			VODOVOD
			HYDRANT

	KRÍŽ
	STAVEBNÁ ČIARA
	LÁVKA

OBJEDNÁVATEL:	OBEC POLNÝ KESOV
SPRACOVATEL:	NEUTRA - ARCHITEKTONICKÝ ATELIÉR, FARSKÁ 1, 949 01 NITRA, TEL./FAX: 037/6579461
ZODPOVEDNÝ PROJEKTANT:	ING. ARCH. PETER MIZIA
PROJEKTANT:	ING.ARCH. ANTON AUGUSTÍN, ING. JANA PIAČEKOVÁ, ING.ARCH. NIKOLETA TREBICHALSKÁ
KAT.ÚZ.:	POLNÝ KESOV
OKRES:	NITRA
MIERKA:	1:2880
FORMÁT:	6 A4
DÁTUM:	02/2014





# 7b

ČISTOPIS

NÁZOV VÝKRESU: **NOVÝ DVOR - VÝKRES VEREJNÉHO TECHNICKÉHO VYBAVENIA - VODNÉ HOSPODÁRSTVO**