


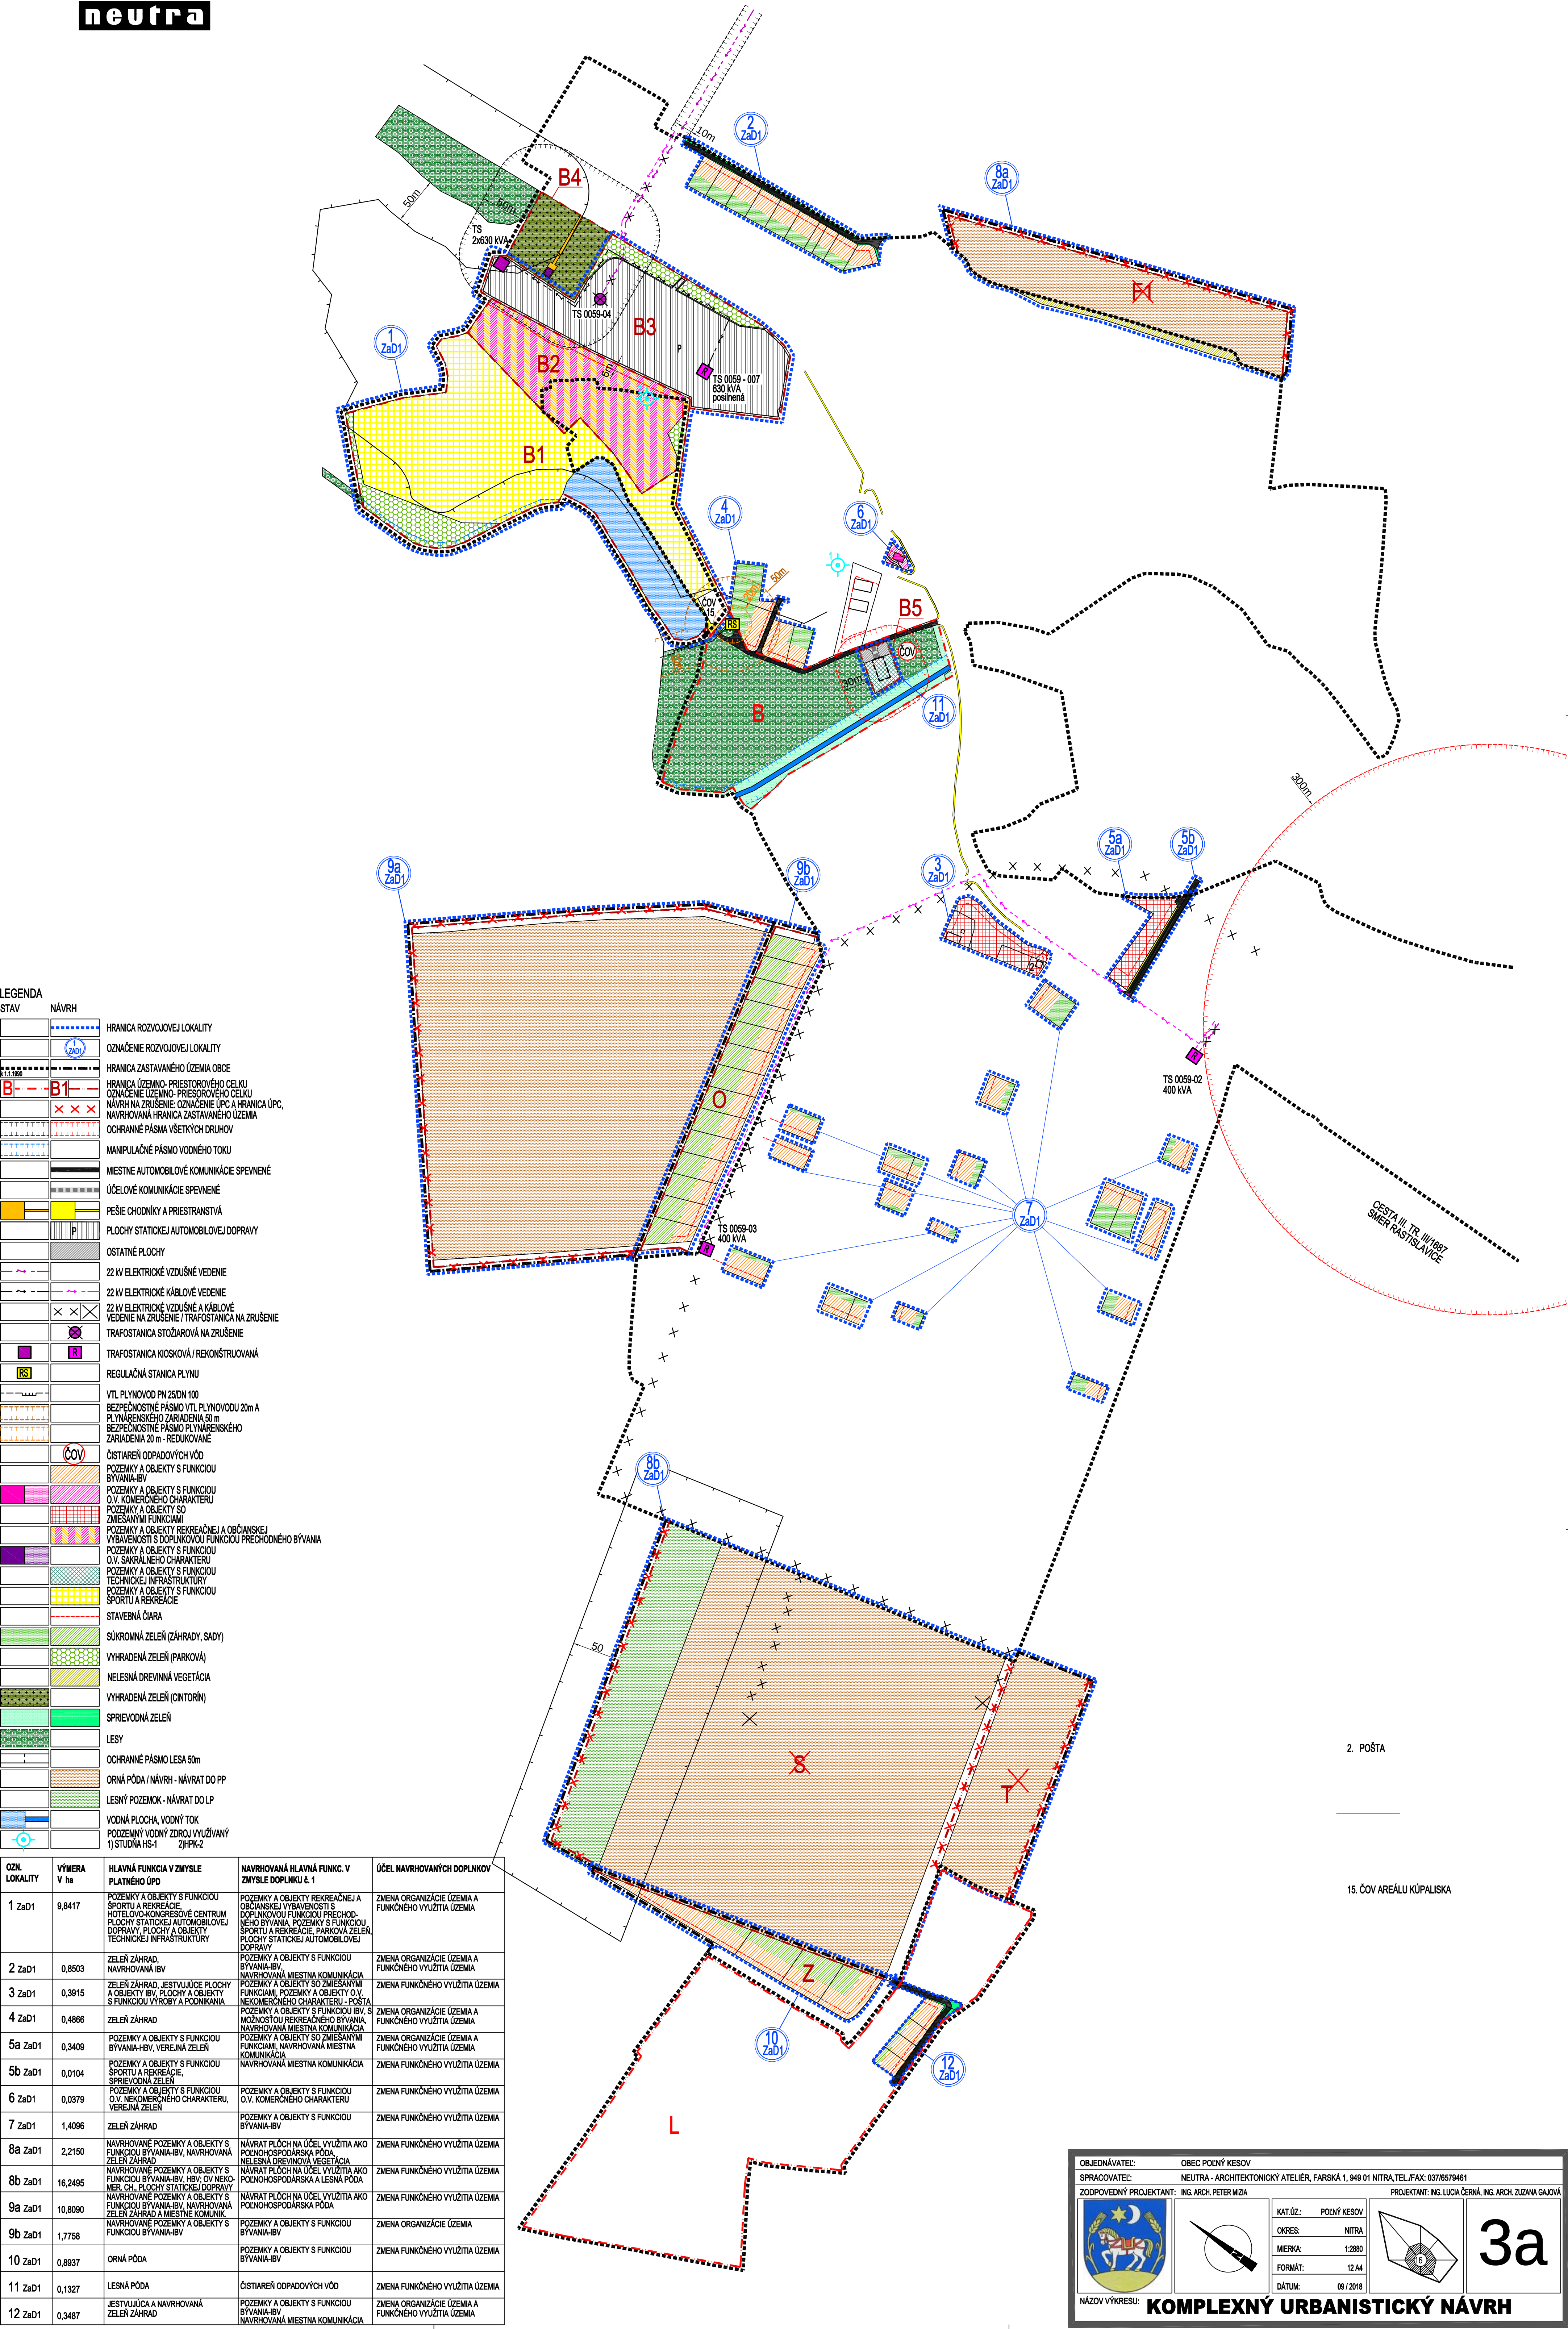

STAV	NÁVRH
	HRANICA ROZVOJOVEJ LOKALITY
	OZNAČENIE ROZVOJOVEJ LOKALITY
	HRANICA ZASTAVANÉHO ÚZEMIA OBCE
B1	HRANICA ÚZEMNO- PRIESTOROVÉHO CELKU
B1	OZNAČENIE ÚZEMNO- PRIESTOROVÉHO CELKU
	NÁVRH NA ZRUŠENIE: OZNAČENIE ÚPC A HRANICA ÚPC,
	NAVRIHOVANÁ HRANICA ZASTAVANÉHO ÚZEMIA
	OCHRANNÉ PÁSMA VŠETKÝCH DRUHOV
	MANIPULAČNÉ PÁSMA VODNÉHO TOKU
	MIESTNE AUTOMOBILOVÉ KOMUNIKÁCIE SPEVNENÉ
	ÚČELOVÉ KOMUNIKÁCIE SPEVNENÉ
	PEŠIE CHODNÍKY A PRIESTRANSTVÁ
	PLOCHY STATICKEJ AUTOMOBILovej DOPRAVY
	OSTATNÉ PLOCHY
	22 kV ELEKTRICKÉ VZDUŠNÉ VEDENIE
	22 kV ELEKTRICKÉ KÁBLOVÉ VEDENIE
	22 kV ELEKTRICKÉ VZDUŠNÉ A KÁBLOVÉ
	VEDENIE NA ZRUŠENIE / TRAFOSTANICA NA ZRUŠENIE
	TRAFOSTANICA STÔŽAROVÁ NA ZRUŠENIE
	TRAFOSTANICA KIOSKOVÁ / REKONŠTRUOVANÁ
	REGULAČNÁ STANICA PLYNU
	VTL PLYNOVOD PN 25/DN 100
	BEZPEČNOSTNÉ PÁSMA VTL PLYNOVODU 20m A
	PLYNÁRENSKÉHO ZARIADENIA 50 m
	BEZPEČNOSTNÉ PÁSMA PLYNÁRENSKÉHO
	ZARIADENIA 20 m - REDUKOVANÉ
	ČISTIAREŇ ODPADOVÝCH VÔD
	POZEMKY A OBJEKTY S FUNKCIOU
	BÝVANIA-IBV
	POZEMKY A OBJEKTY S FUNKCIOU
	O.V. KOMERČNÉHO CHARAKTERU
	POZEMKY A OBJEKTY SO
	ZMIEŠANÝMI FUNKCIAMI
	POZEMKY A OBJEKTY REKREAČNEJ A OBČANSKEJ
	VYBAVENOSTI S DOPLNKOVOU FUNKCIOU PRECHODNÉHO BÝVANIA
	POZEMKY A OBJEKTY S FUNKCIOU
	O.V. SAKRÁLNEHO CHARAKTERU
	POZEMKY A OBJEKTY S FUNKCIOU
	TECHNICKEJ INFRAŠTRUKTURY
	POZEMKY A OBJEKTY S FUNKCIOU
	SPORTU A REKREAČIE
	STAVEBNÁ ČIARA
	SÚKROMNÁ ZELEN (ZÁHRADY, SADY)
	VYHRADENÁ ZELEN (PARKOVÁ)
	NELESNÁ DREVINNÁ VEGETÁCIA
	VYHRADENÁ ZELEN (CINTORÍN)
	SPRIEVODNÁ ZELEN
	LESY
	OCHRANNÉ PÁSMA LESA 50m
	ORNÁ PÓDA / NÁVRH - NÁVRAT DO PP
	LESNÝ POZEMOK - NÁVRAT DO LP
	VODNÁ PLOCHA, VODNÝ TOK
	POZEMNÝ VODNÝ ZDROJ VYUŽÍVANÝ
	1) STUŽNÁ HS-1 2)HPK-2

OZN. LOKALITY	VÝMERA V ha	HLAVNÁ FUNKCIA V ZMYSLE PLATNÉHO ÚPD	NAVRIHOVANÁ HLAVNÁ FUNKC. V ZMYSLE DOPLNKU č. 1	ÚČEL NAVRIHOVANÝCH DOPLNKOV
1 ZaD1	9,8417	POZEMKY A OBJEKTY S FUNKCIOU SPORTU A REKREAČIE, PÔTOLNÝCH, PRIESTOROVÉ CENTRUM PLOCHY STATICKEJ AUTOMOBILovej DOPRAVY, PLOCHY A OBJEKTY TECHNICKÉJ INFRAŠTRUKTURY	POZEMKY A OBJEKTY REKREAČNEJ A OBČANSKEJ VYBAVENOSTI S DOPLNKOVOU FUNKCIOU PRECHODNÉHO BÝVANIA, POZEMKY S FUNKCIOU SPORTU A REKREAČIE, PARKOVÁ ZELEN, PLOCHY STATICKEJ AUTOMOBILovej DOPRAVY	ZMENA ORGANIZÁCIE ÚZEMIA A FUNKČNÉHO VYUŽITIA ÚZEMIA
2 ZaD1	0,8503	ZELEN ZÁHRAD, NAVRIHOVANÁ IBV	POZEMKY A OBJEKTY S FUNKCIOU BÝVANIA-IBV	ZMENA ORGANIZÁCIE ÚZEMIA A FUNKČNÉHO VYUŽITIA ÚZEMIA
3 ZaD1	0,3915	ZELEN ZÁHRAD, JEŠTĽAJÚCA PLOCHA A OBJEKTY IBV, PLOCHY A OBJEKTY S FUNKCIOU VÝROBY A PODNIKANIA	NAVRIHOVANÁ MIESTNA KOMUNIKÁCIA, POZEMKY A OBJEKTY SO ZMIEŠANÝMI FUNKCIAMI, POZEMKY A OBJEKTY O.V. NEKOMERČNÉHO CHARAKTERU - POŠTA	ZMENA FUNKČNÉHO VYUŽITIA ÚZEMIA
4 ZaD1	0,4866	ZELEN ZÁHRAD	POZEMKY A OBJEKTY S FUNKCIOU IBV, S MOŽNOSTOU REKREAČNÉHO BÝVANIA, NAVRIHOVANÁ MIESTNA KOMUNIKÁCIA	ZMENA ORGANIZÁCIE ÚZEMIA A FUNKČNÉHO VYUŽITIA ÚZEMIA
5a ZaD1	0,3409	POZEMKY A OBJEKTY S FUNKCIOU BÝVANIA-IBV, VEREJNÉ ZELEN	POZEMKY A OBJEKTY SO ZMIEŠANÝMI FUNKCIAMI, NAVRIHOVANÁ MIESTNA KOMUNIKÁCIA	ZMENA ORGANIZÁCIE ÚZEMIA A FUNKČNÉHO VYUŽITIA ÚZEMIA
5b ZaD1	0,0104	POZEMKY A OBJEKTY S FUNKCIOU SPRIEVODNÁ ZELEN	NAVRIHOVANÁ MIESTNA KOMUNIKÁCIA	ZMENA FUNKČNÉHO VYUŽITIA ÚZEMIA
6 ZaD1	0,0379	POZEMKY A OBJEKTY S FUNKCIOU SPORTU A REKREAČIE, VEREJNÁ ZELEN	POZEMKY A OBJEKTY S FUNKCIOU O.V. KOMERČNÉHO CHARAKTERU	ZMENA FUNKČNÉHO VYUŽITIA ÚZEMIA
7 ZaD1	1,4096	ZELEN ZÁHRAD	POZEMKY A OBJEKTY S FUNKCIOU BÝVANIA-IBV	ZMENA FUNKČNÉHO VYUŽITIA ÚZEMIA
8a ZaD1	2,2150	NAVRIHOVANÉ POZEMKY A OBJEKTY S FUNKCIOU BÝVANIA-IBV, NAVRIHOVANÁ ZELEN ZÁHRAD	NÁVRAT PLOCH NA ÚČEL VYUŽITIA AKO PODKOHOSPODÁRSKA PÓDA, NELESNÁ DREVINOVA VEGETÁCIA	ZMENA FUNKČNÉHO VYUŽITIA ÚZEMIA
8b ZaD1	16,2495	NAVRIHOVANÉ POZEMKY A OBJEKTY S FUNKCIOU BÝVANIA-IBV, O.V. NEKOMERČNÉHO CHARAKTERU, MER. CH. PLOCHY STATICKEJ DOPRAVY	NÁVRAT PLOCH NA ÚČEL VYUŽITIA AKO PODKOHOSPODÁRSKA A LEŠNÁ PÓDA	ZMENA FUNKČNÉHO VYUŽITIA ÚZEMIA
9a ZaD1	10,8090	NAVRIHOVANÉ POZEMKY A OBJEKTY S FUNKCIOU BÝVANIA-IBV, NAVRIHOVANÁ ZELEN ZÁHRAD A MIESTNE KOMUNIK.	NÁVRAT PLOCH NA ÚČEL VYUŽITIA AKO PODKOHOSPODÁRSKA PÓDA	ZMENA FUNKČNÉHO VYUŽITIA ÚZEMIA
9b ZaD1	1,7758	NAVRIHOVANÉ POZEMKY A OBJEKTY S FUNKCIOU BÝVANIA-IBV	POZEMKY A OBJEKTY S FUNKCIOU BÝVANIA-IBV	ZMENA ORGANIZÁCIE ÚZEMIA
10 ZaD1	0,8837	ORNÁ PÓDA	POZEMKY A OBJEKTY S FUNKCIOU BÝVANIA-IBV	ZMENA FUNKČNÉHO VYUŽITIA ÚZEMIA
11 ZaD1	0,1327	LEŠNÁ PÓDA	ČISTIAREŇ ODPADOVÝCH VÔD	ZMENA FUNKČNÉHO VYUŽITIA ÚZEMIA
12 ZaD1	0,3487	JEŠTĽAJÚCA A NAVRIHOVANÁ ZELEN ZÁHRAD	POZEMKY A OBJEKTY S FUNKCIOU BÝVANIA-IBV, NAVRIHOVANÁ MIESTNA KOMUNIKÁCIA	ZMENA ORGANIZÁCIE ÚZEMIA A FUNKČNÉHO VYUŽITIA ÚZEMIA

2. POŠTA

15. ČOV AREÁLU KÚPALISKA

OBJEDNÁVATEL: OBEC POĽNÝ KESOV

SPRACOVATEL: NEUTRA - ARCHITEKTONICKÝ ATELIER, FARSKÁ 1, 949 01 NITRA, TEL./FAX: 037/8579461

ZODPOVEDNÝ PROJEKTANT: ING. ARCH. PETER MIZA

PROJEKTANT: ING. LUCIA ČERNÁ, ING. ARCH. ZUZANA GAJDOVA

KAT.ÚZ.: POĽNÝ KESOV

OKRES: NITRA

MIERKA: 1:2880

FORMÁT: 12 A4

DÁTUM: 08 / 2016

NÁZOV VÝKRESU: **KOMPLEXNÝ URBANISTICKÝ NÁVRH**

3a