


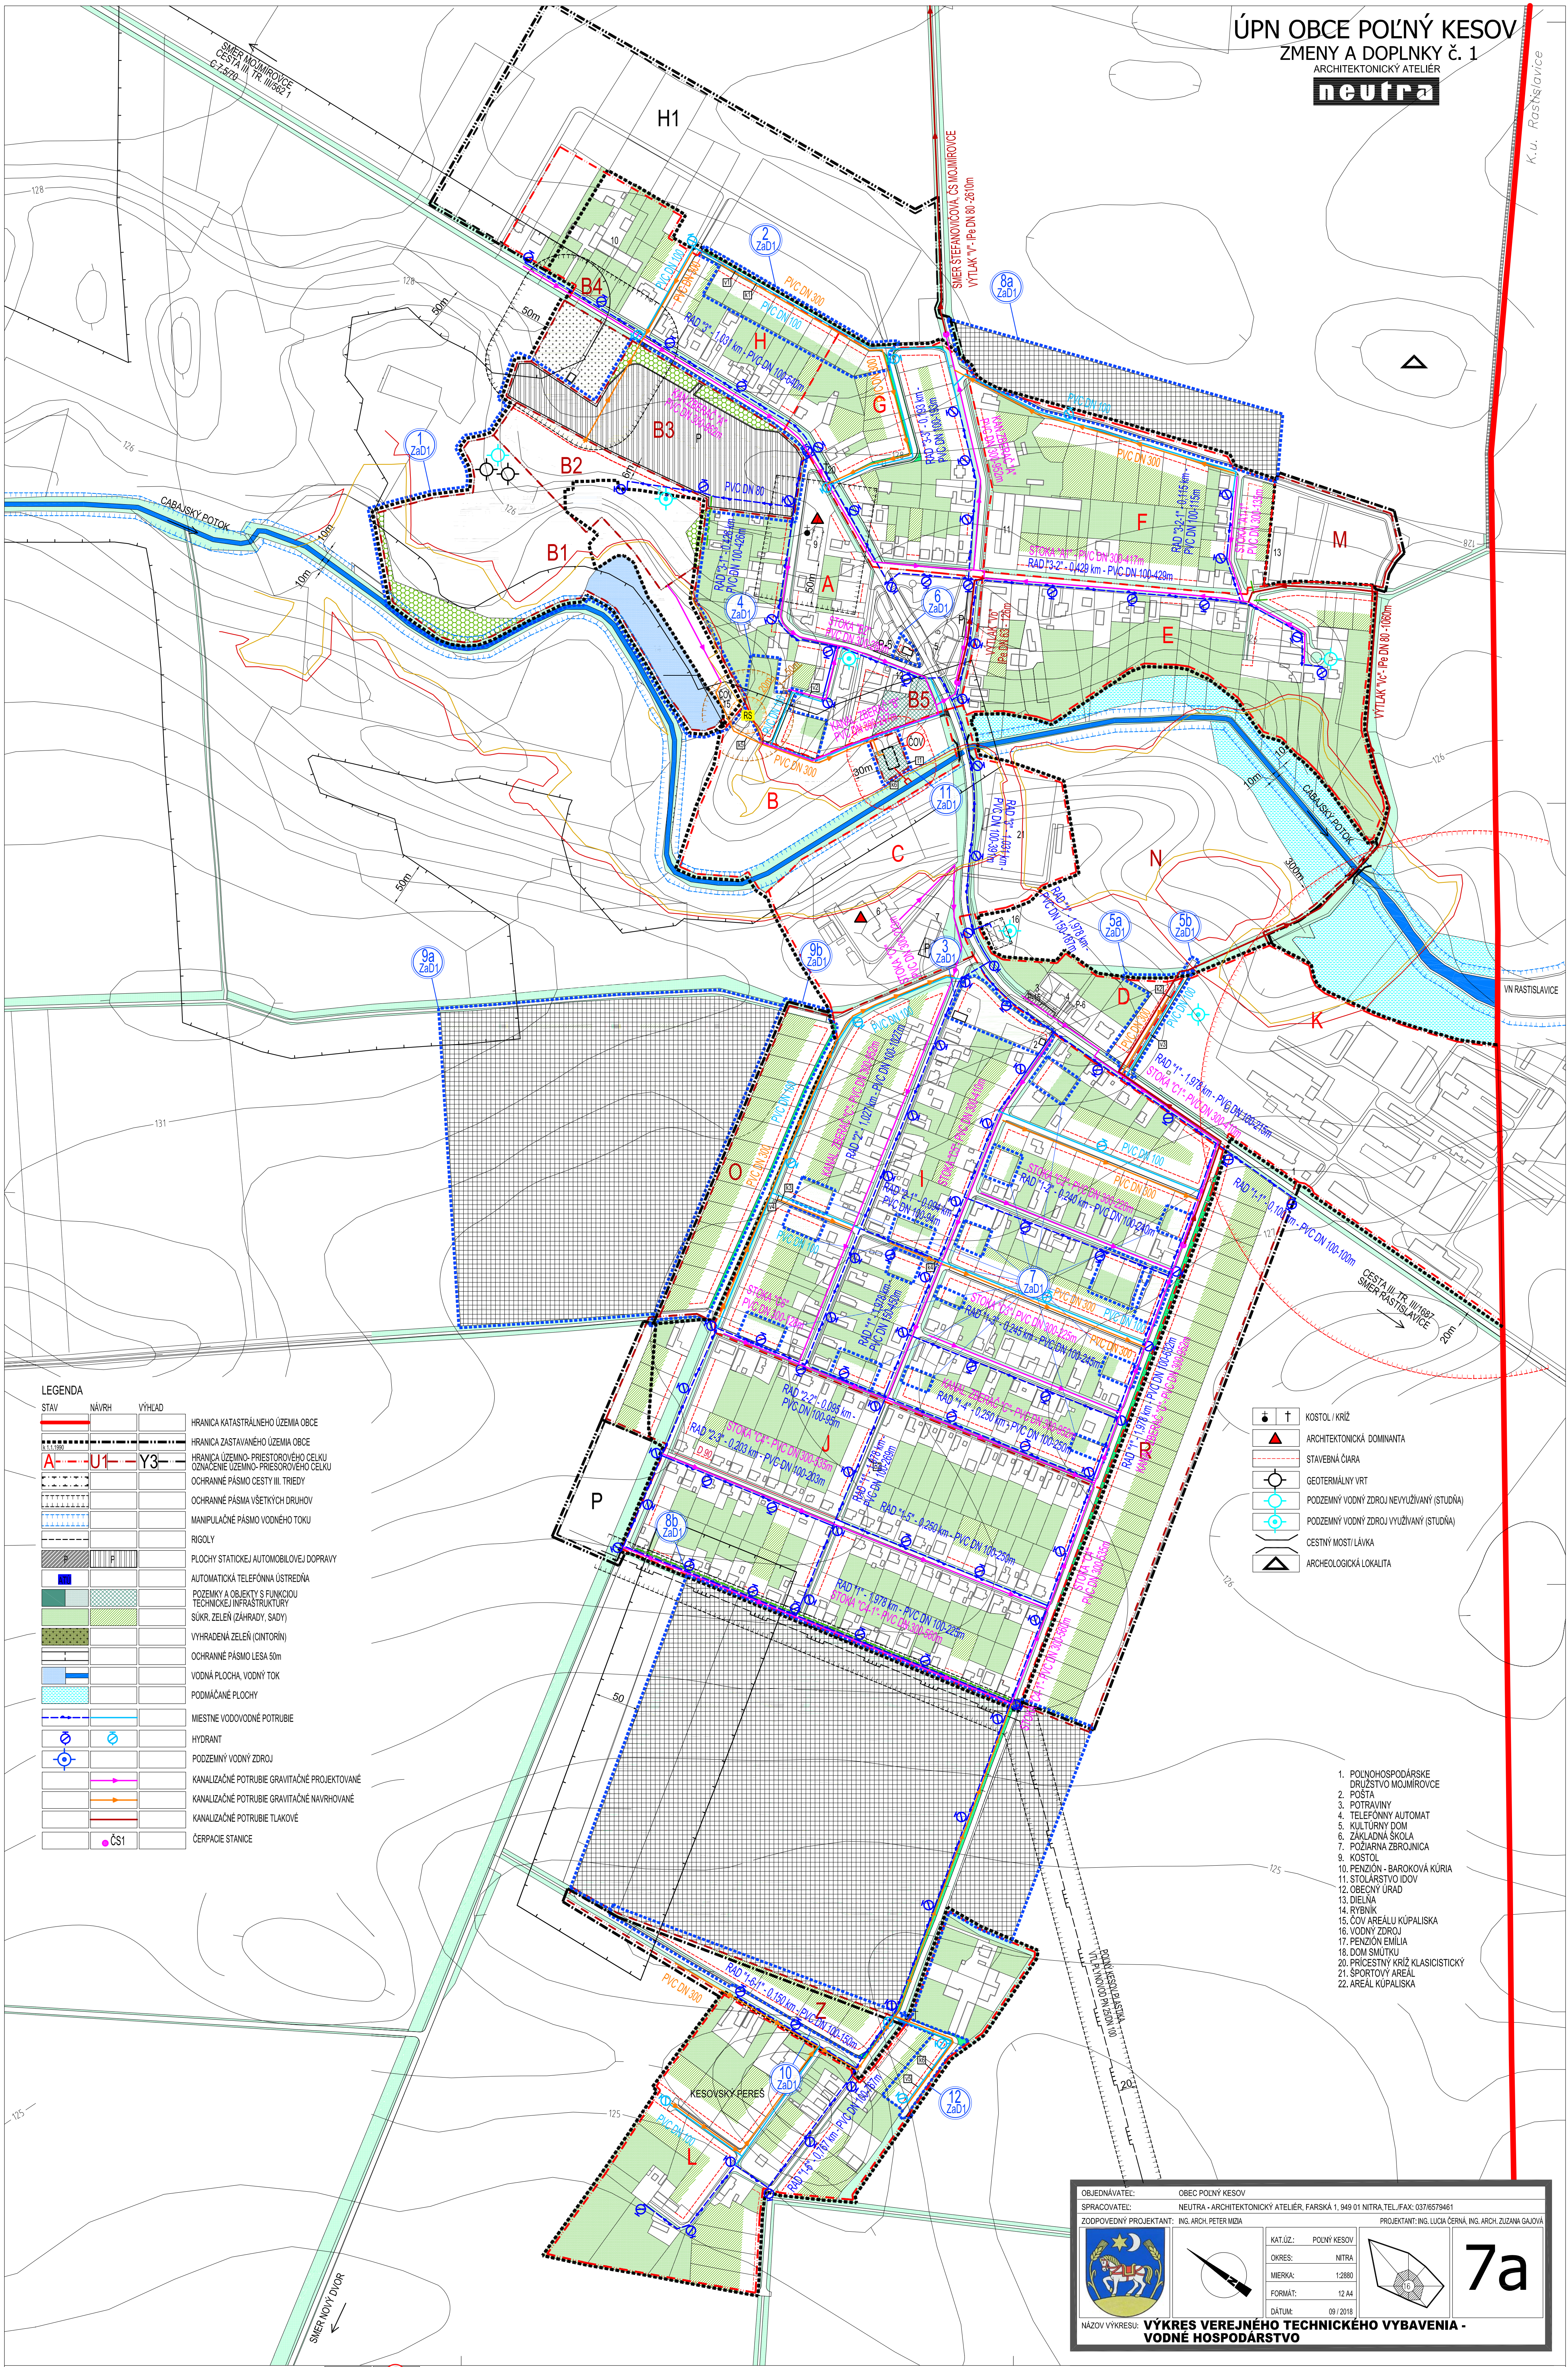

LEGENDA

STAV	NÁVRH	VÝHĽAD
		HRANICA KATASTRÁLNEHO ÚZEMIA OBCE
		HRANICA ZASTAVANÉHO ÚZEMIA OBCE
		HRANICA ÚZEMNO- PRIESTOROVÉHO CELKU
		OZNAČENIE ÚZEMNO- PRIESTOROVÉHO CELKU
		OCHRANNÉ PÁSMA CESTY III. TRIEDY
		OCHRANNÉ PÁSMA VŠETKYCH DRUHOV
		MANIPULAČNÉ PÁSMA VODNEHO TOKU
		RIGOLY
		PLOCHY STATIONKEJ AUTOMOBILEJ DOPRAVY
		AUTOMATICKÁ TELEFÓNNA ÚSTREDŇA
		POZEMKY A OBJEKTY S FUNKCIOU TECHNICKÉJ INFRAŠTRUKTURY
		SUKR. ZELENĚ (ZÁHRADY, SADY)
		VYHRADENÁ ZELENĚ (CINTORÍN)
		OCHRANNÉ PÁSMA LESA 50m
		VODNÁ PLOCHA, VODNÝ TOK
		PODŤAČNÉ PLOCHY
		MIESTNE VODOVODNÉ POTRUBIE
		HYDRANT
		PODZEMNÝ VODNÝ ZDROJ
		KANALIZAČNÉ POTRUBIE GRAVITAČNÉ PROJEKTOVANÉ
		KANALIZAČNÉ POTRUBIE GRAVITAČNÉ NAVRHOVANÉ
		KANALIZAČNÉ POTRUBIE TLAKOVÉ
		ČERPAČIE STANICE

	KOSTOL, KRÍŽ
	ARCHITEKTONICKÁ DOMINANTA
	STAVEBNÁ ČIARA
	GEOTERMÁLNY VRT
	PODZEMNÝ VODNÝ ZDROJ NEVYUŽÍVANÝ (STUĐŇA)
	PODZEMNÝ VODNÝ ZDROJ VYUŽÍVANÝ (STUĐŇA)
	CESTNÝ MOST, LÁVKA
	ARCHEOLOGICKÁ LOKALITA

1. POĽNOHOSPODÁRSKE DRUŽSTVO MOJMIROVCE
2. POŠTA
3. POTRAVINY
4. TELEFÓNNY AUTOMAT
5. KULTURNÝ DOM
6. ZÁKLADNÁ ŠKOLA
7. POŽIARNÁ ZBRJOJNICA
8. KOSTOL
9. PENZIÓN - BAROKOVÁ KÚRIA
10. STOLÁRSKY DVOR
11. OBECNÝ ÚRAD
12. DIEŤA
13. RYBNÍK
14. ČOV AREÁLU KÚPALISKA
15. VODNÝ ZDROJ
16. PENZIÓN EMILIA
17. DOM SMUTKU
18. PRÍCESTNÝ KRÍŽ KLASICISTICKÝ
19. ŠPORTOVÝ AREÁL
20. AREÁL KÚPALISKA

OBJEDNÁVATEL: OBEC POĽNÝ KESOV
SPRACOVATEL: NEUTRA - ARCHITEKTONICKÝ ATÉLIER, FÁRSKA 1, 949 01 NITRA, TEL./FAX: 037/6579461
ZODPOVEDNÝ PROJEKTANT: ING. ARCH. PETER MIDA
KAT.ÚZ.: POĽNÝ KESOV
OKRES: NITRA
MIEKRA: 12880
FORMAT: 12 A4
DÁTUM: 09/2018

7a

NAZOV VÝKRESU: VÝKRES VEREJNÉHO TECHNICKÉHO VYBAVENIA - VODNÉ HOSPODARSTVO

LEGENDA	STAV	NÁVRH
		HRANICA ROZVOJOVEJ LOKALITY
		OZNAČENIE ROZVOJOVEJ LOKALITY
		HRANICA ZASTAVANÉHO ÚZEMIA OBCE
		HRANICA ÚZEMNO- PRIESTOROVÉHO CELKU
		OZNAČENIE ÚZEMNO- PRIESTOROVÉHO CELKU
		HRANICA NA ZRUŠENIE: OZNAČENIE ÚPC A HRANICA ÚPC, NAVRHOVANÁ HRANICA ZASTAVANÉHO ÚZEMIA
		OCHRANNÉ PÁSMA VŠETKYCH DRUHOV
		MANIPULAČNÉ PÁSMA VODNEHO TOKU
		PLOCHY STATIONKEJ AUTOMOBILEJ DOPRAVY
		REGULAČNÁ STANICA VTL PLYNU
		BEZPEČNOSTNÉ PÁSMA VTL PLYNOVODU 20m A PLYNÁRENSKEHO ZARIADENIA 50m
		BEZPEČNOSTNÉ PÁSMA PLYNÁRENSKEHO ZARIADENIA 20m - PREDKOVNÉ
		LOKALITY URČENÉ K NAVRATU NA POĽNOHOSPODÁRSKE A LESNÉ VYUŽITIE
		STAVEBNÁ ČIARA

OZN. LOKALITY	VÝMERA V ha	HLAVNÁ FUNKCIA V ZMYSLE PLATNÉHO ÚPD	NAVRHOVANÁ HLAVNÁ FUNKC. V ZMYSLE DOPLNKU č. 1	ÚČEL NAVRHOVANÝCH DOPLNKOV
1 ZaD1	9,8417	POZEMKY A OBJEKTY S FUNKCIOU ŠPORTU A REKREÁCIE, HOTELOVÁ, KONFERENČNÉ CENTRUM PLOCHY STATIONKEJ AUTOMOBILEJ DOPRAVY, PLOCHY A OBJEKTY S FUNKCIOU VÝROBY A PODNIKANIA	POZEMKY A OBJEKTY S FUNKCIOU BYTIAVA-BV, NAVRHOVANÁ MIESTNA KOMUNIKÁCIA	ZMENA ORGANIZÁCIE ÚZEMIA A FUNKČNÉHO VYUŽITIA ÚZEMIA
2 ZaD1	0,8503	ZELEN ZÁHRAD, NAVRHOVANÁ BV	POZEMKY A OBJEKTY S FUNKCIOU BYTIAVA-BV, NAVRHOVANÁ MIESTNA KOMUNIKÁCIA	ZMENA ORGANIZÁCIE ÚZEMIA A FUNKČNÉHO VYUŽITIA ÚZEMIA
3 ZaD1	0,3915	ZELEN ZÁHRAD, JEŠT'VUJÚCE PLOCHY A OBJEKTY BV, PLOCHY A OBJEKTY S FUNKCIOU VÝROBY A PODNIKANIA	POZEMKY A OBJEKTY S FUNKCIOU BYTIAVA-BV, NAVRHOVANÁ MIESTNA KOMUNIKÁCIA	ZMENA ORGANIZÁCIE ÚZEMIA A FUNKČNÉHO VYUŽITIA ÚZEMIA
4 ZaD1	0,4866	ZELEN ZÁHRAD	POZEMKY A OBJEKTY S FUNKCIOU BYTIAVA-BV, NAVRHOVANÁ MIESTNA KOMUNIKÁCIA	ZMENA ORGANIZÁCIE ÚZEMIA A FUNKČNÉHO VYUŽITIA ÚZEMIA
5a ZaD1	0,3409	POZEMKY A OBJEKTY S FUNKCIOU BYTIAVA-BV, VEREJNÁ ZELENĚ	POZEMKY A OBJEKTY S FUNKCIOU BYTIAVA-BV, NAVRHOVANÁ MIESTNA KOMUNIKÁCIA	ZMENA ORGANIZÁCIE ÚZEMIA A FUNKČNÉHO VYUŽITIA ÚZEMIA
5b ZaD1	0,0104	POZEMKY A OBJEKTY S FUNKCIOU ŠPORTU A REKREÁCIE, SPRIEVAČNÁ ZELENĚ	POZEMKY A OBJEKTY S FUNKCIOU ŠPORTU A REKREÁCIE, SPRIEVAČNÁ ZELENĚ	ZMENA ORGANIZÁCIE ÚZEMIA A FUNKČNÉHO VYUŽITIA ÚZEMIA
6 ZaD1	0,0379	POZEMKY A OBJEKTY S FUNKCIOU O.V. NEKOMERČNÉHO CHARAKTERU, VEREJNÁ ZELENĚ	POZEMKY A OBJEKTY S FUNKCIOU O.V. NEKOMERČNÉHO CHARAKTERU, VEREJNÁ ZELENĚ	ZMENA ORGANIZÁCIE ÚZEMIA A FUNKČNÉHO VYUŽITIA ÚZEMIA
7 ZaD1	1,4096	ZELEN ZÁHRAD	POZEMKY A OBJEKTY S FUNKCIOU BYTIAVA-BV	ZMENA ORGANIZÁCIE ÚZEMIA A FUNKČNÉHO VYUŽITIA ÚZEMIA

OZN. LOKALITY	VÝMERA V ha	HLAVNÁ FUNKCIA V ZMYSLE PLATNÉHO ÚPD	NAVRHOVANÁ HLAVNÁ FUNKC. V ZMYSLE DOPLNKU č. 1	ÚČEL NAVRHOVANÝCH DOPLNKOV
8a ZaD1	2,2150	NAVRHOVANÉ POZEMKY A OBJEKTY S FUNKCIOU BYTIAVA-BV, NAVRHOVANÁ ZELEN ZÁHRAD	NAVRAT PLOCH NA ÚČEL VYUŽITIA AKO POĽNOHOSPODÁRSKA PÓDA, NELESNÁ DREVINNÁ VEGETÁCIA	ZMENA FUNKČNÉHO VYUŽITIA ÚZEMIA
8b ZaD1	16,2495	NAVRHOVANÉ POZEMKY A OBJEKTY S FUNKCIOU BYTIAVA-BV, HBV OV NEKOMERČNÉHO CHARAKTERU - POŠTA	NAVRAT PLOCH NA ÚČEL VYUŽITIA AKO POĽNOHOSPODÁRSKA A LESNÁ PÓDA	ZMENA FUNKČNÉHO VYUŽITIA ÚZEMIA
9a ZaD1	10,8090	NAVRHOVANÉ POZEMKY A OBJEKTY S FUNKCIOU BYTIAVA-BV, NAVRHOVANÁ ZELEN ZÁHRAD A MIESTNE KOMUNIK.	NAVRAT PLOCH NA ÚČEL VYUŽITIA AKO POĽNOHOSPODÁRSKA PÓDA	ZMENA FUNKČNÉHO VYUŽITIA ÚZEMIA
9b ZaD1	1,7758	NAVRHOVANÉ POZEMKY A OBJEKTY S FUNKCIOU BYTIAVA-BV	POZEMKY A OBJEKTY S FUNKCIOU BYTIAVA-BV	ZMENA ORGANIZÁCIE ÚZEMIA
10 ZaD1	0,8937	ORNÁ PÓDA	POZEMKY A OBJEKTY S FUNKCIOU BYTIAVA-BV	ZMENA FUNKČNÉHO VYUŽITIA ÚZEMIA
11 ZaD1	0,1327	LESNÁ PÓDA	ČISTIAREN ODPADOVÝCH VÔD	ZMENA FUNKČNÉHO VYUŽITIA ÚZEMIA
12 ZaD1	0,3487	JEŠT'VUJÚCA A NAVRHOVANÁ ZELEN ZÁHRAD	POZEMKY A OBJEKTY S FUNKCIOU BYTIAVA-BV, NAVRHOVANÁ MIESTNA KOMUNIKÁCIA	ZMENA ORGANIZÁCIE ÚZEMIA A FUNKČNÉHO VYUŽITIA ÚZEMIA

POZNÁMKA: V RÁMCI RUŠENIA ÚZEMNO-PRIESTOROVÝCH CELKOV ÚPC S T, F1 A K PRIESTOROVEJ REDUKCII ÚZEMNO-PRIESTOROVÉHO CELKU ÚPC O, DOCHÁDZA ZÁROVEN K RUŠENIU VŠETKYCH INŽINIERSKÝCH SIETI: PLYNOFIKÁCIA, ELEKTRIFIKÁCIA A TELEKOMUNIKÁCIE, KTORÉ SÚ V DANYCH ÚZEMNO-PRIESTOROVÝCH CELKOV NAVRHOVANÉ.