


ÚPN OBCE POĽNÝ KESOV
ZMENY A DOPLNKY č. 1
ARCHITEKTONICKÝ ATÉLIER
neutra

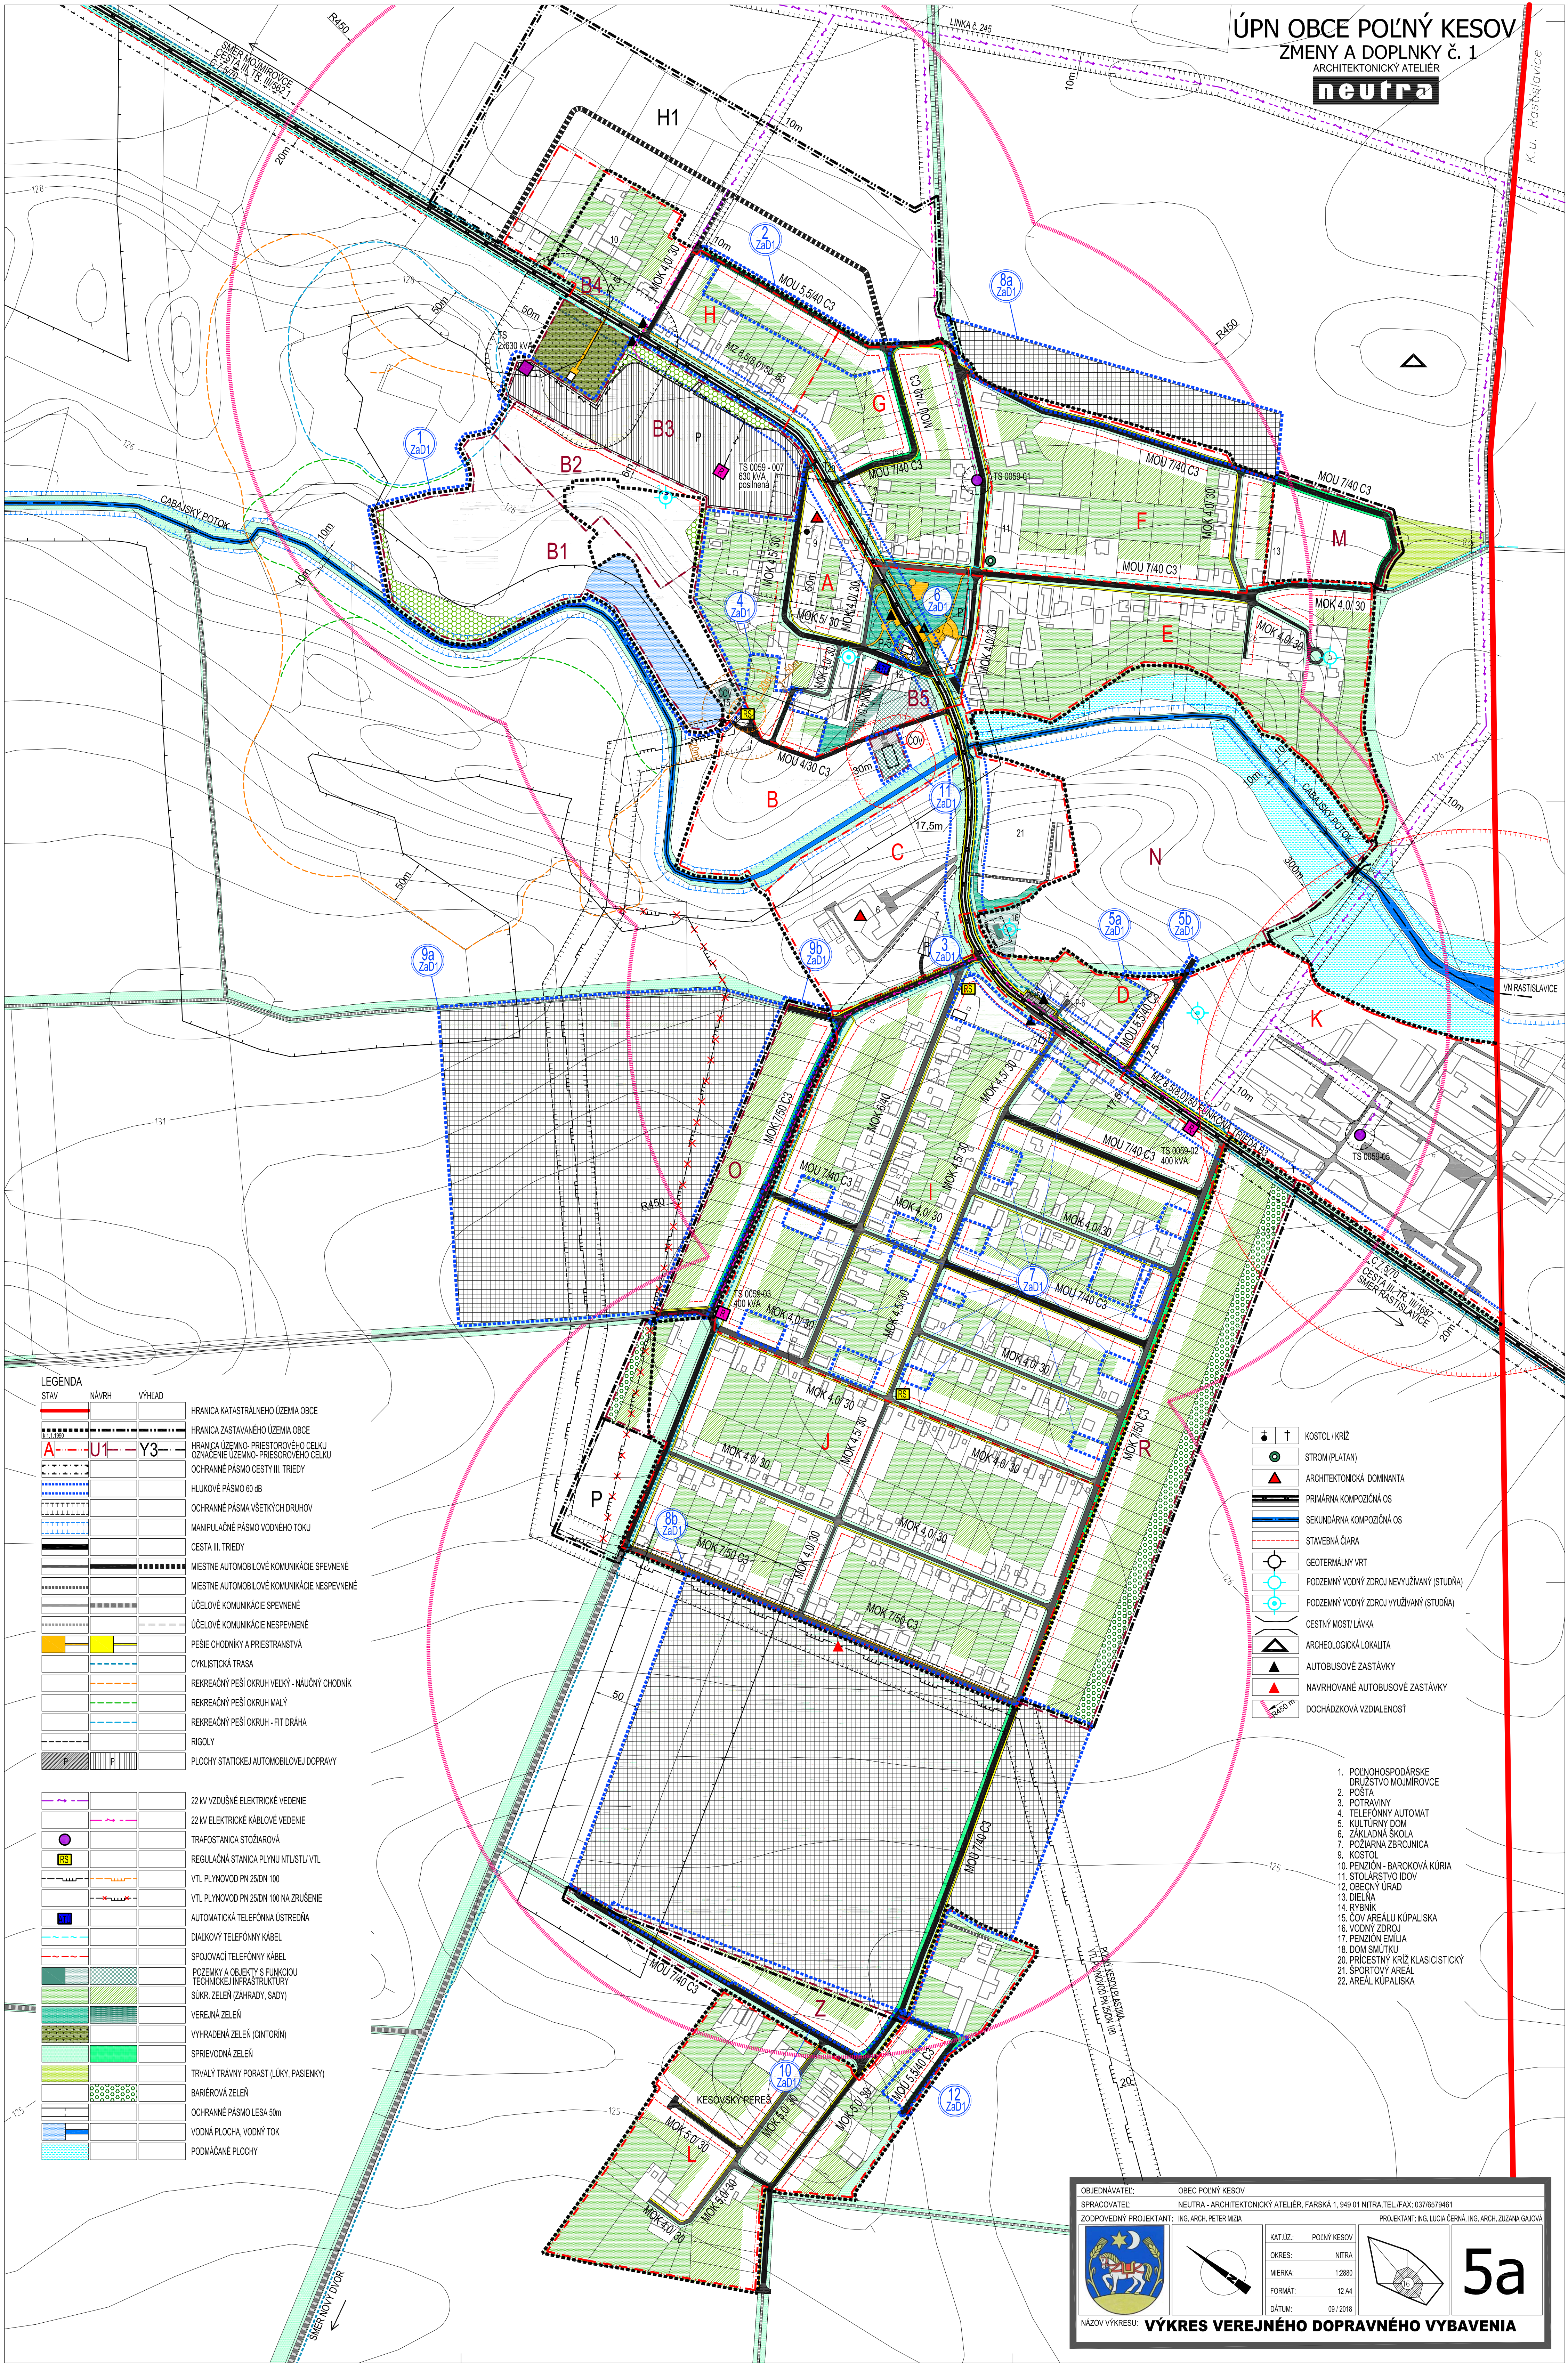

STAV	NÁVRH	VÝHLAD