


CESTA III. TR. I/11687

# ÚPN OBCE POĽNÝ KESOV

## ZMENY A DOPLNKY Č. 2

ARCHITEKTONICKÝ ATELIER

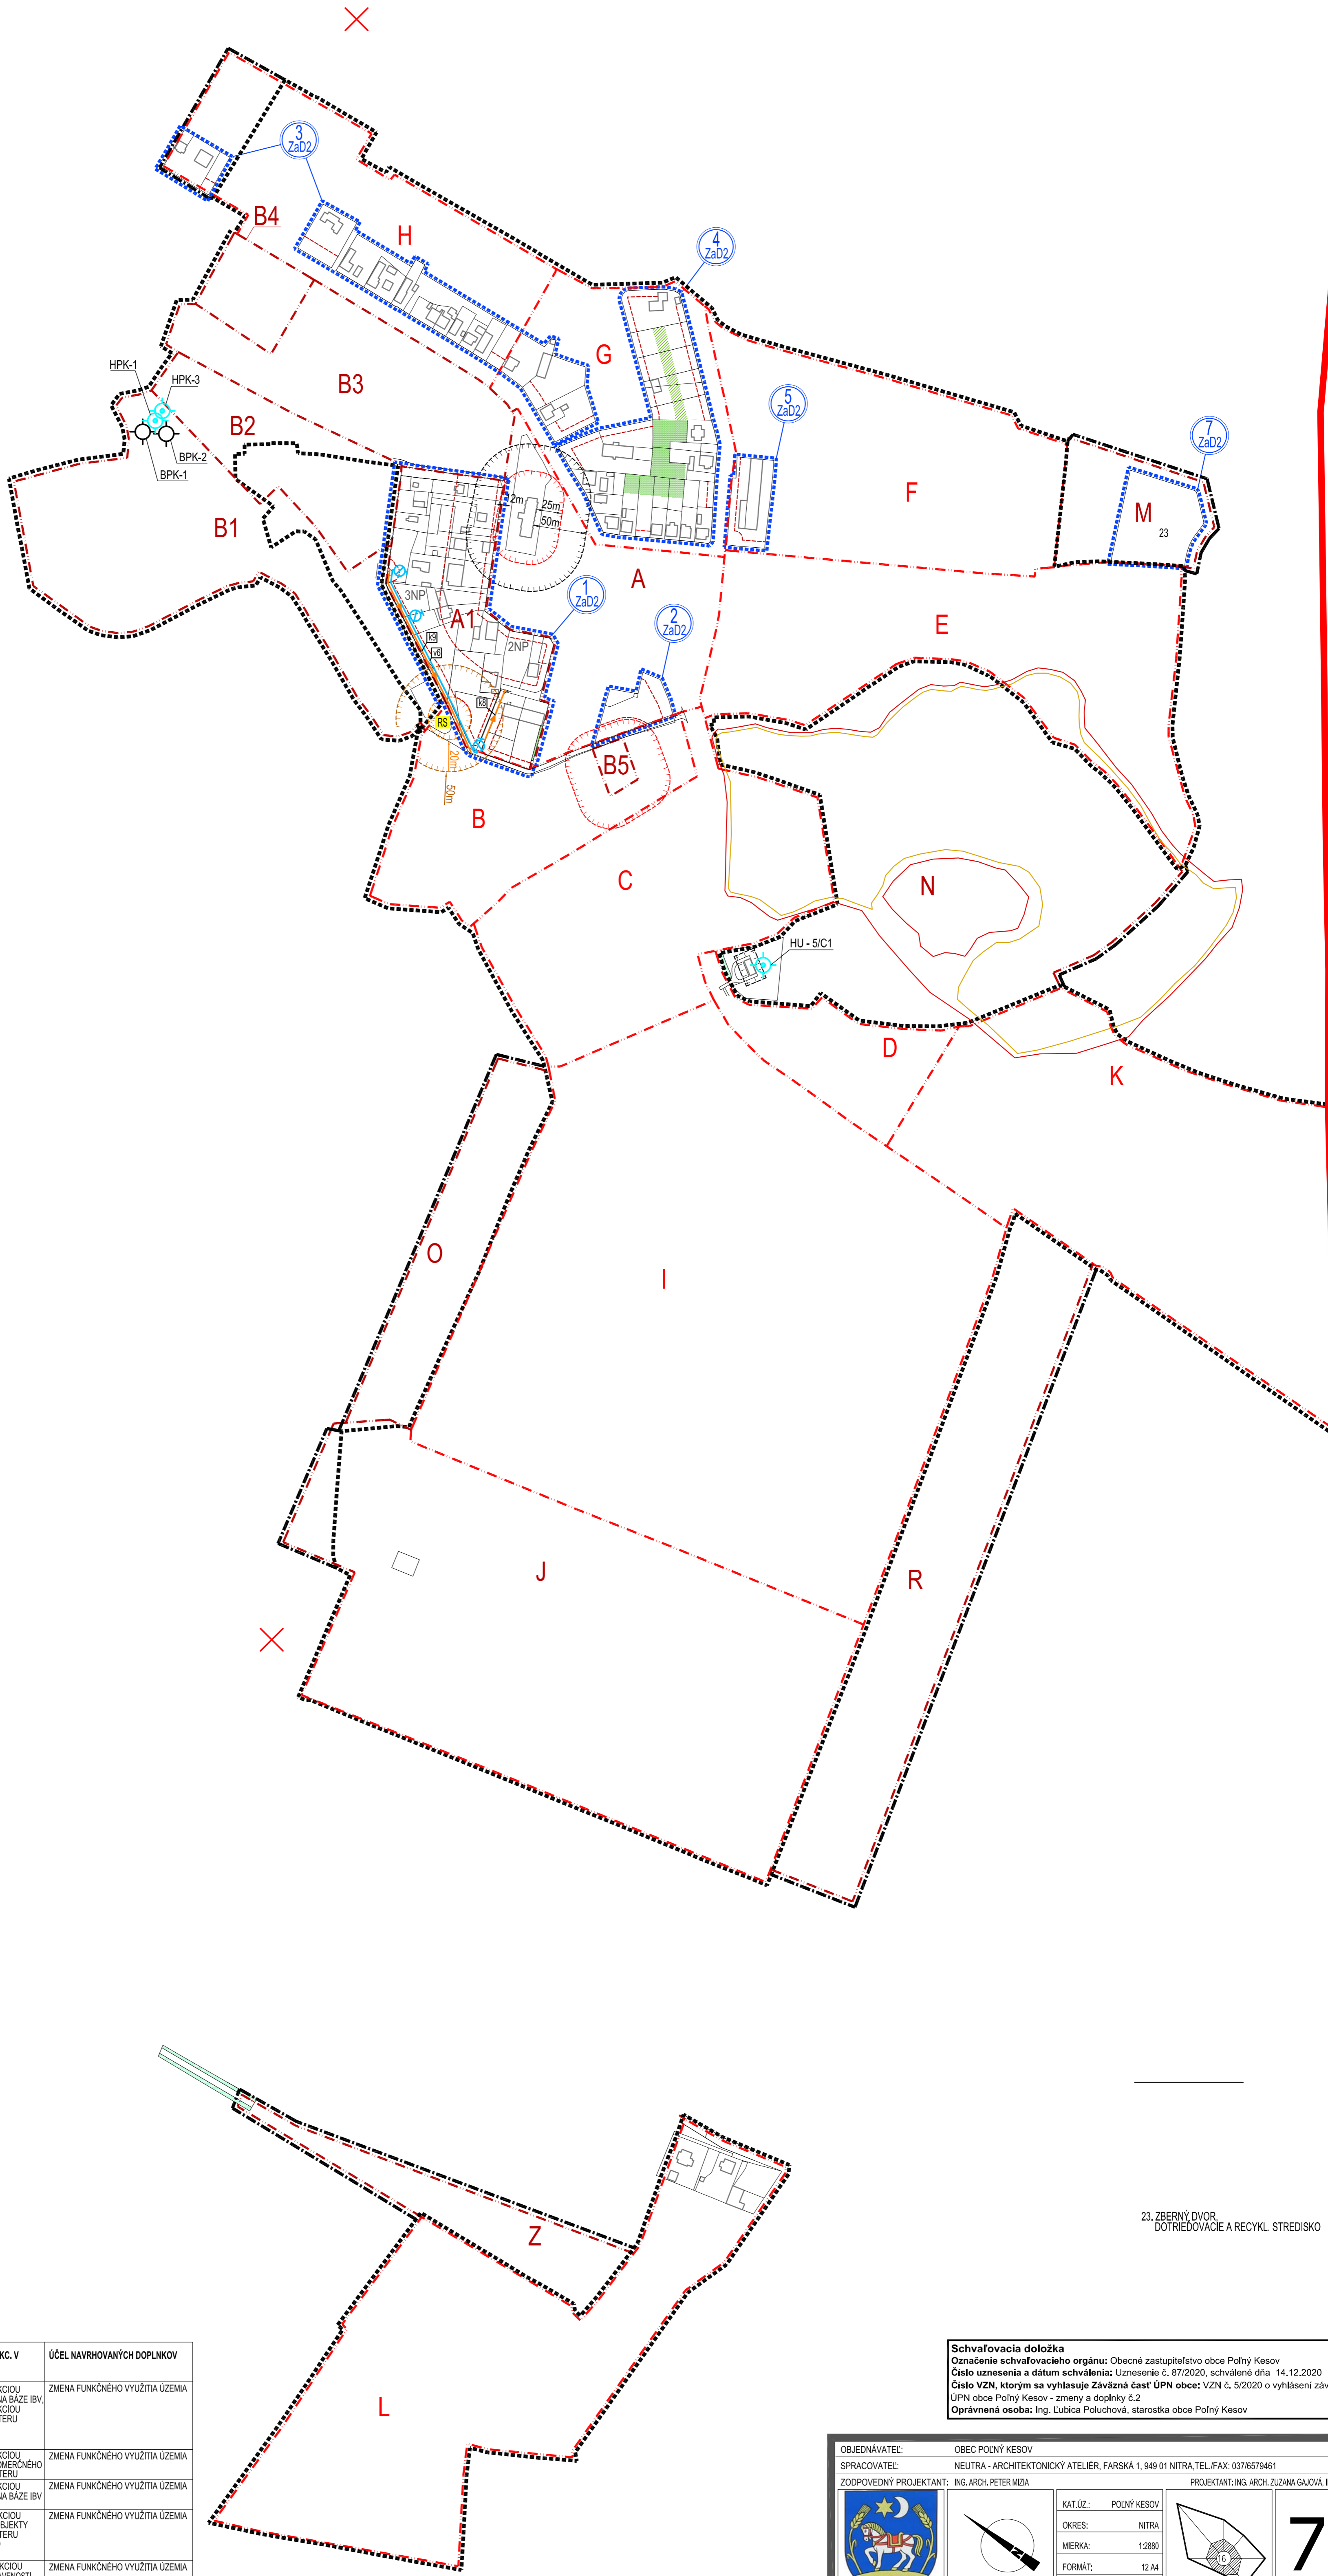

### LEGENDA ZaD2:

| STAV | NAVHRH |   |
|------|--------|---|
|      |        | HRANICA RIEŠENEJ LOKALITY   |
|      |        | OZNAČENIE RIEŠENEJ LOKALITY   |
|      |        | HRANICA KATASTRÁLNEHO ÚZEMIA OBCE   |
|      |        | HRANICA ZASTAVANÉHO ÚZEMIA OBCE   |
|      |        | HRANICA ÚZEMNO-PRIESTOROVÉHO CELKU  |
|      |        | OZNAČENIE ÚZEMNO-PRIESTOROVÉHO CELKU ÚPC VO VÝHLADE URČENE NA ZRUŠENIE (VRÁTANE HZÚ VO VÝHLADE) |
|      |        | OCHRANNÉ PÁSMA VŠETKÝCH DRUHOV  |
|      |        | STAVEBNÁ ČARA   |
|      |        | REGULAČNÁ STANICA PLYNU   |
|      |        | BEZPEČNOSTNÉ PÁSMA VTL PLYNOVODU 20m A PLYNÁRČENSKÉHO ZARIADENIA 30m                            |
|      |        | BEZPEČNOSTNÉ PÁSMA PLYNÁRČENSKÉHO ZARIADENIA 20m - REDUKOVANÉ                                   |
|      |        | SÚKROMNÁ ZELEN' (ZAHRADY, SADY)   |
|      |        | SPRIEVODNÁ ZELEN'   |
|      |        | MIESTNE VODOVODNÉ POTRUBIE  |
|      |        | HYDRANT   |
|      |        | KANALIZAČNÉ POTRUBIE GRAVITAČNÉ NAVRHOVANÉ  |
|      |        | PODZEMNÝ VODNÝ ZDROJ VYUŽÍVANÝ  |
|      |        | GEOTERMÁLNY VRT   |
|      |        | ZÁPLAVOVÁ ČARA Q100   |
|      |        | ZÁPLAVOVÁ ČARA Q50  |

| OZN. LOKALITY | VÝMERA V ha | HLAVNÁ FUNKCIA V ZMYSLE PLATNEHO ÚPD  | NAVROVANÁ HLAVNÁ FUNKC. V ZMYSLE DOPLNKU Č. 2  | ÚČEL NAVRHOVANÝCH DOPLNKOV      |
|---------------|-------------|---|--|---------------------------------|
| 1 ZaD2        | 2,5957      | JESTVUJÚCE A NAVRHOVANÉ POZEMKY A OBJEKTY S FUNKCIOU BÝVANIA - IBV, ZELEN' ZAHRAD, PLOCHY NAVRHOVANEJ STATICKEJ AUTOMOBILOVEJ DOPRAVY             | POZEMKY A OBJEKTY S FUNKCIOU Komerčnej vybavenosti NA BAZE IBV, D.V. Komerčného charakteru                     | ZMENA FUNKČNÉHO VYUŽÍTIA ÚZEMIA |
| 2 ZaD2        | 0,2454      | POZEMKY A OBJEKTY S FUNKCIOU TECHNICKÉJ INFRAŠTRUKTURY  | POZEMKY A OBJEKTY S FUNKCIOU OBČANSKEJ VYBAVENOSTI NA BAZE IBV A NEKOMERČNÉHO CHARAKTERU                       | ZMENA FUNKČNÉHO VYUŽÍTIA ÚZEMIA |
| 3 ZaD2        | 1,0912      | JESTVUJÚCE A NAVRHOVANÉ POZEMKY A OBJEKTY S FUNKCIOU BÝVANIA - IBV  | POZEMKY A OBJEKTY S FUNKCIOU Komerčnej vybavenosti NA BAZE IBV   | ZMENA FUNKČNÉHO VYUŽÍTIA ÚZEMIA |
| 4 ZaD2        | 1,9811      | JESTVUJÚCE A NAVRHOVANÉ POZEMKY A OBJEKTY S FUNKCIOU BÝVANIA - IBV, POZEMKY A OBJEKTY Komerčného charakteru, JESTVUJÚ, A NAVRHOVANÁ ZELEN' ZAHRAD | POZEMKY A OBJEKTY S FUNKCIOU BÝVANIA - IBV, POZEMKY A OBJEKTY Komerčného charakteru NA BAZE IBV, ZELEN' ZAHRAD | ZMENA FUNKČNÉHO VYUŽÍTIA ÚZEMIA |
| 5 ZaD2        | 0,2965      | POZEMKY A OBJEKTY S FUNKCIOU VÝROBY A PODNIKANIA  | POZEMKY A OBJEKTY S FUNKCIOU Komerčnej občianskej vybavenosti, SPOTU A REKREÁCIE                               | ZMENA FUNKČNÉHO VYUŽÍTIA ÚZEMIA |
| 7 ZaD2        | 0,5566      | POZEMKY A OBJEKTY S FUNKCIOU VÝROBY A PODNIKANIA  | ZBERNÝ DVOR DRUHOTNÝCH SUROVÍN, DOTRIEDOVACIE A RECYKL. STREDISKO  | ZMENA FUNKČNÉHO VYUŽÍTIA ÚZEMIA |

23. ZBERNÝ DVOR DOTRIEDOVACIE A RECYKL. STREDISKO

Schvaľovacia doložka  
 Označenie schvaľovacieho orgánu: Obecné zastupiteľstvo obce Poľný Kesov  
 Číslo uznesenia a dátum schválenia: Uznesenie č. 87/2020, schválené dňa 14.12.2020  
 Číslo VZN, ktorým sa vyhlasuje Závazná časť ÚPN obce: VZN č. 5/2020 o vyhlásení záväzných častí ÚPN obce Poľný Kesov - zmeny a doplnky č.2  
 Oprávnená osoba: Ing. Ľubica Poluchová, starostka obce Poľný Kesov

|   |                      |
|---|----------------------|
| OBJEDNÁVATEL: OBEC POĽNÝ KESOV  | KAT.ÚZ.: POĽNÝ KESOV |
| SPRACOVÁTEĽ: NEUTRA - ARCHITEKTONICKÝ ATELIER, FARŠSKÁ 1, 949 01 NITRA, TEL./FAX: 037/8579461 | OKRES: NITRA         |
| ZODPOVEDNÝ PROJEKTANT: ING. ARCH. PETER MIDA  | MIERKA: 1:2880       |
| PROJEKTANT: ING. ARCH. ZUZANA GAJOVÁ, ING. LUCIA ČERNÁ  | FORMÁT: 12 A4        |
|   | DÁTUM: 12 / 2020     |
| NÁZOV VÝKRESU: <b>VÝKRES VEREJNÉHO TECHNICKÉHO VYBAVENIA - VODNÉ HOSPODÁRSTVO</b>             |                      |

7a