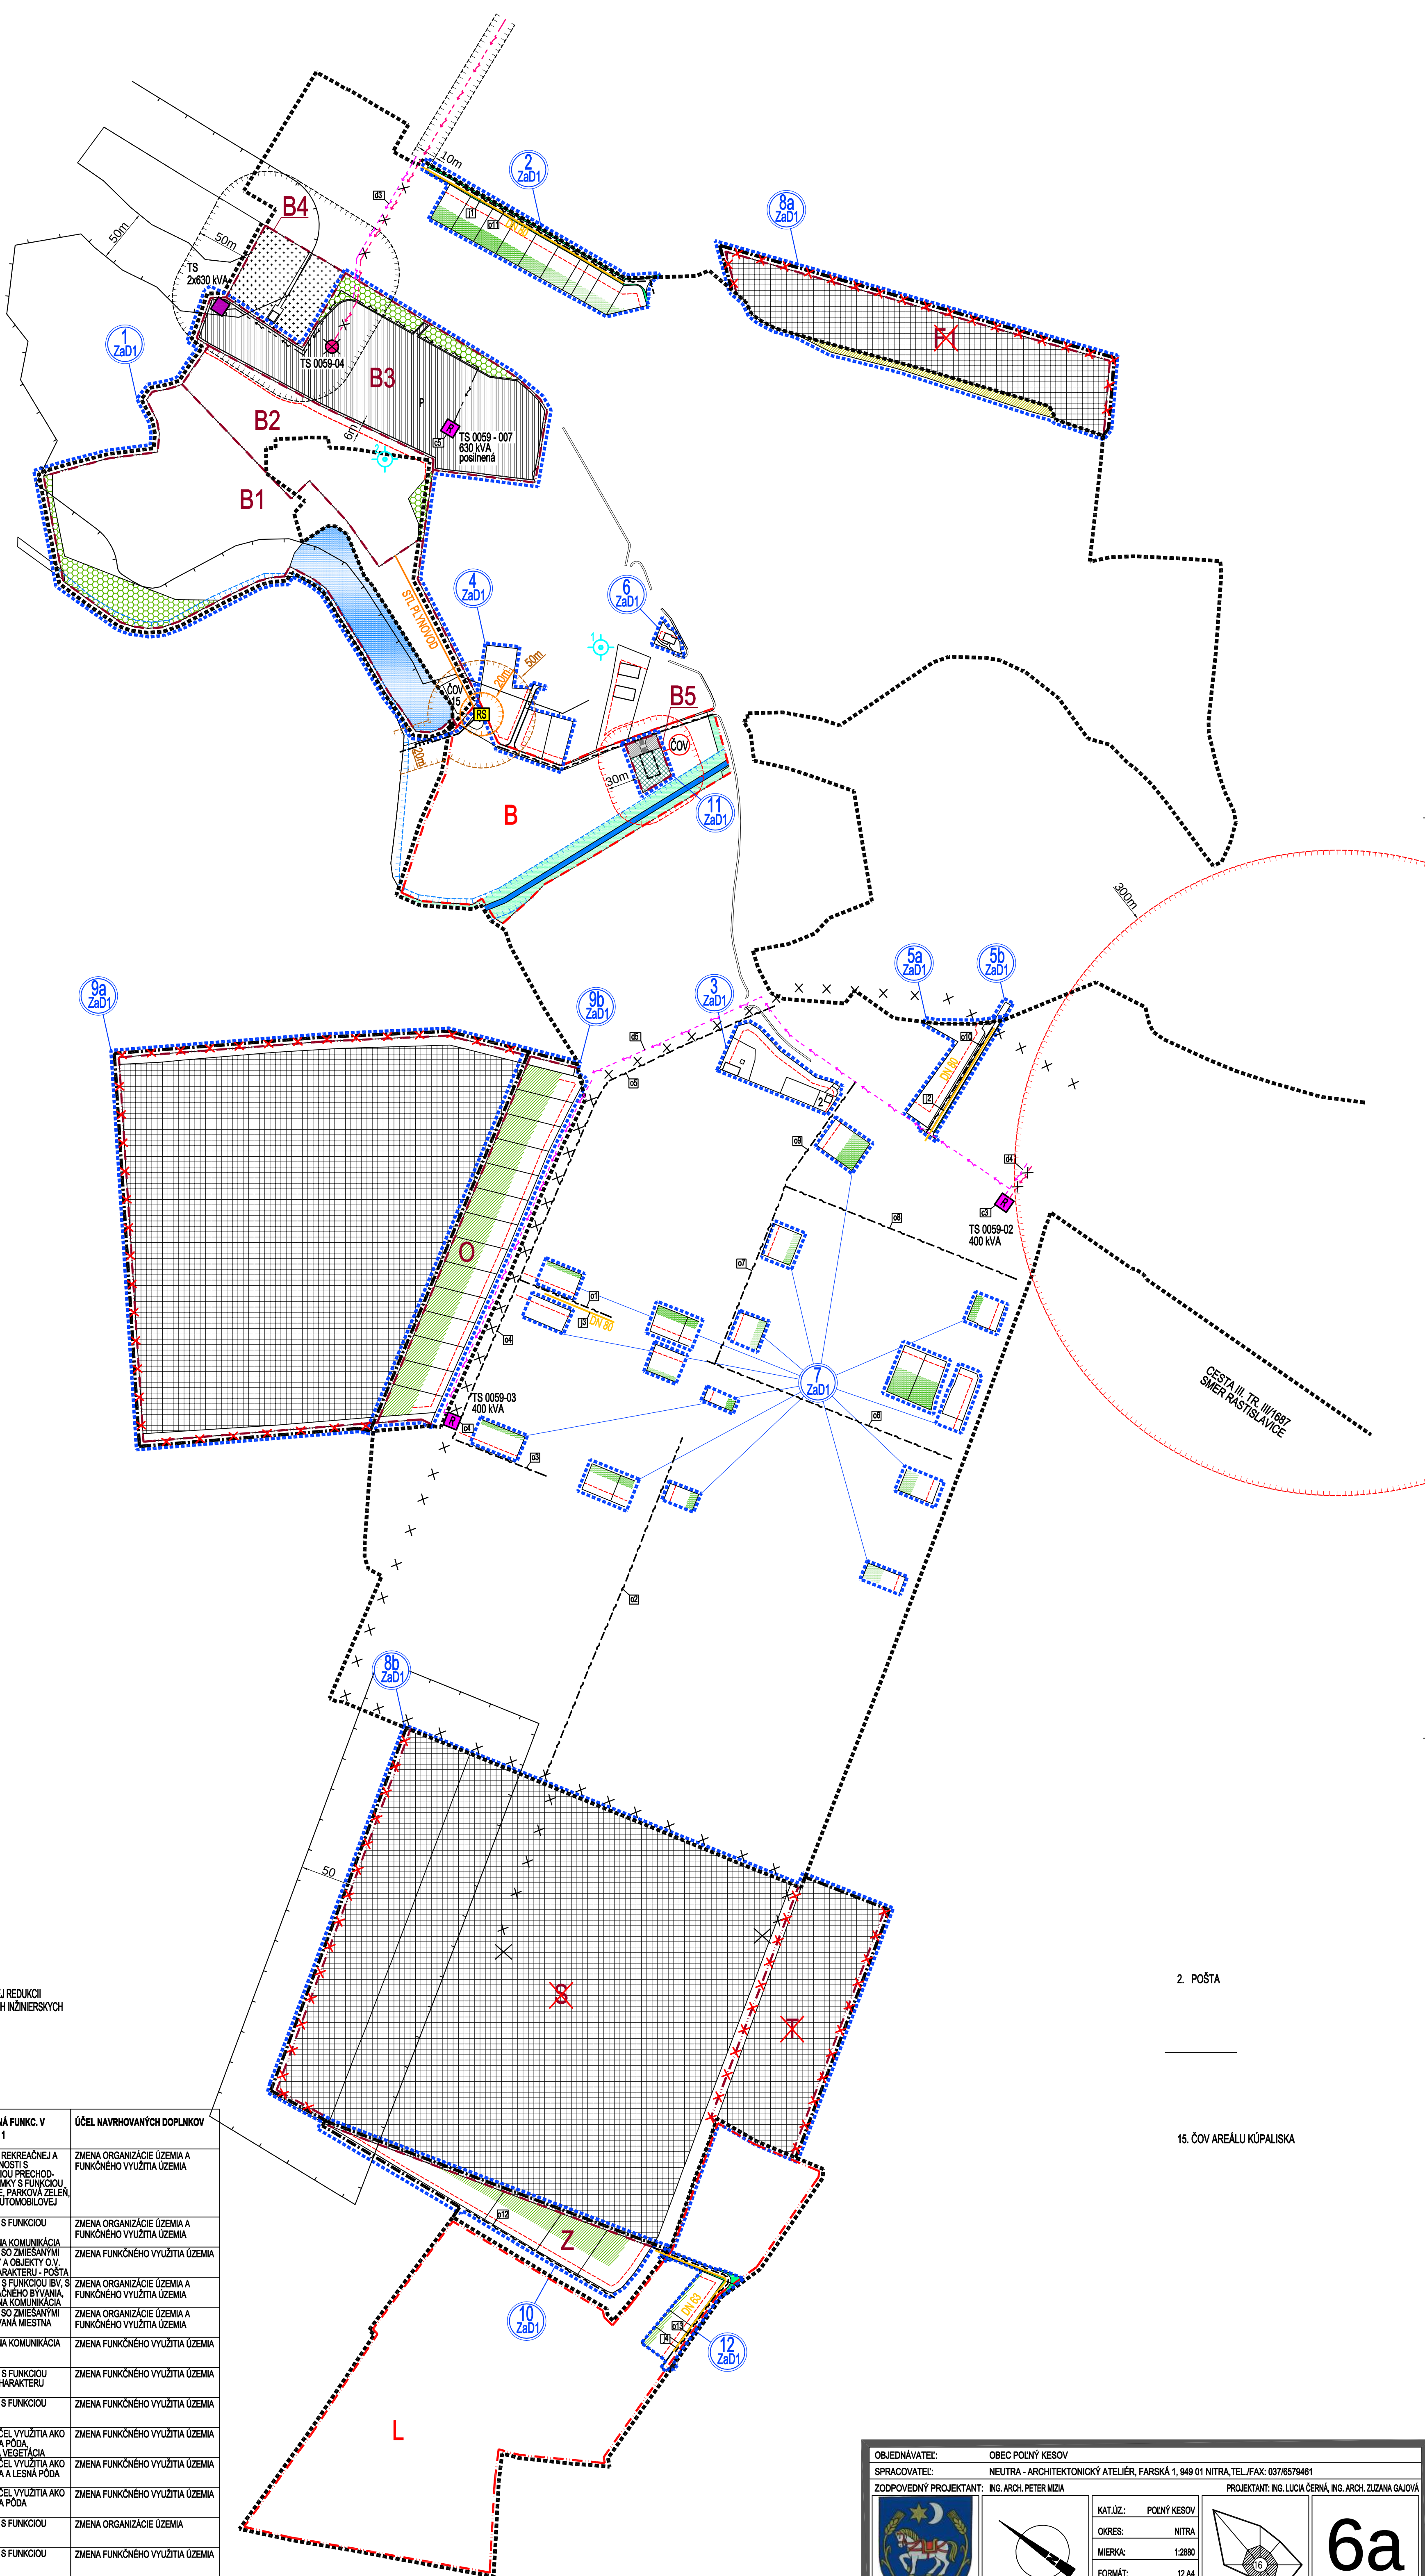


ÚPN OBCE POĽNÝ KESOV
ZMENY A DOPLNKY č. 1
ARCHITEKTONICKÝ ATELIER
neutra



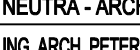
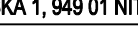
LEGENDA	STAV	NÁVRH	
			HRANICA ROZVOJOVEJ LOKALITY
			OZNAČENIE ROZVOJOVEJ LOKALITY
			HRANICA ZASTAVANÉHO ÚZEMIA OBCE
			HRANICA ÚZEMNO- PRIESTOROVEHO CELKU
			OZNAČENIE ÚZEMNO- PRIESTOROVEHO CELKU
			NÁVRH NA ZRUŠENIE OZNAČENIE ÚPC A HRANICA ÚPC,
			NURVOVNIČNÁ HRANICA ZASTAVANÉHO ÚZEMIA
			OCHRANNÉ PÁSMA VŠETKÝCH DRUHOV
			MANIPULÁCIA PÁSMOM VODNÉHO TOKU
			FLOCHY STATKOV/ AUTOMOBILOVÉJ DOPRAVY
			OSTATNÉ PLOCHY

	22 kV ELEKTRIČKÉ VZDUŠNÉ VEDENÍ
	22 kV ELEKTRIČKÉ KÁBLOVÉ VEDENÍ
	22 kV ELEKTRIČKÉ VZDUŠNÉ VEDENÍ S KŘÍŽOVÝMI PRÁČKY
	TRAFOSTANICE STŘIŽAROVNÁ NA ZRUŠENÍ
	TRAFOSTANICE KIOSKOVÁ / REKONSTRUOVANÁ
	REGULAČNÍ STANICE VTL PLYNU
	VTL PLYNOVOD PN 25 DIN 100
	STL PLYNOVOD
	OPTICKÝ KÁBEL
	BEZPEČNOSTNÍ PÁSMO VTL PLYNOVODU 20m A PLYNOVĚRNÉHO ZARÁŽENÍ 50 m
	BEZPEČNOSTNÍ PÁSMO VTL PLYNOVĚRNÉHO ZARÁŽENÍ 20m - NEKLOUVNÉ
	ČISTIŠTĚNÍ ODPADOVÝCH VOD
	POZEMNÍ A OBJEKTY S FUNKCÍ

	LOKALITY URČENÉ K NAVRÁTVU NA POZEMKOHOSPODÁRSKE A LESENE VYUŽITIE
	STAVEBNÁ ČIARA
	SKROUŠINÁ ZELEN' (ZÁHRADY, SADY)
	VYHRADENÁ ZELEN' (PARKOVÁ)
	NELESNÁ DREVINÁ VEGETÁCIA
	VYHRADENÁ ZELEN' (CINTORÍN)
	SPRIEVODNÁ ZELEN'
	VOĎNÁ PLOCHA, VOĎNÝ TOK
	CHŔANENÉ PÁSMO LEŠA 50m
	POZEMČNÝ VOĎNÝ ZDROJ VÝŽIVNÝ 1) ŠTÚDIA HS-1 2) HS-2

POZNÁMKA: V RÁMCI RUŠENIA ÚZEMNO-PRIESTOROVÝCH CELKOV ÚPC S, T, F1 A K PRIESTOROVEJ REDUKCII ÚZEMNO-PRIESTOROVÉHO CELKU ÚPC O, DOCHÁDZA ŽÁROVEN K RUŠENIU VŠETKYCH INŽINIERSKYCH SIETÍ - PLYNOFIKÁCIA, ELEKTRIFIKÁCIA A TELEKOMUNIKÁCIE, KTORÉ BOLI V DANÝCH ÚZEMNO-PRIESTOROVÝCH CECH KOCH NAVRHOVANÉ

OZNAČENIE LOKALITY	VÝMERA V ha	HLAVNÁ FUNKCIA V ZMYSL PLATNEHO ÚPD	NAVROVÁVANÁ HLAVNÁ FUNKC. V ZMYSLU DOKLADU č. 1	ÚČEL NAVROVÁVANÝCH DOPLNKOV
1 ZaD1	9,8417	POZEMKY A OBJEKTY S FUNKCIOU SPORTU A REKREÁCIE, KOTILOVÝCH NERIEŠENÝCH CENTRUM PLOTÝ STATIONKE AUTOMOBILÓV DOPRAVY, PLOCHY A OBJEKTY TECHNICKEJ INFRASTRUKTURY	POZEMKY A OBJEKTY REKREACNEJ A OBČANSKEJ VYUŽITELNOSTI S DOPRAVKOVÝMI FUNKCIAMI PŘEDCHO- DNEHO BYTNIA. POZEMKY S FUNKCIOU SPORTU A REKREÁCIE, PARKOVÝ ZELEŇ, PLOTÝ STATIONKE AUTOMOBILÓV DOPRAVY	POZEMKY ORGANIZÁCIE ÚZEMIA A FUNKČNÉHO VYUŽITIA ÚZEMIA
2 ZaD1	0,8503	ZELEŇ ZÁHRAD, BYTNIA-BIV	POZEMKY A OBJEKTY S FUNKCIOU BYTNIA-BIV	ZMENA ORGANIZÁCIE ÚZEMIA A FUNKČNÉHO VYUŽITIA ÚZEMIA
3 ZaD1	0,3915	ZELEŇ ZÁHRAD, JESTVÝDOJE PLOCHY A OBJEKTY BIV, PLOCHY A OBJEKTY S FUNKCIOU VÝROBY A PODNIKANIA	POZEMKY A OBJEKTY SO ZMIESANÝMI FUNKCIAMI, POZEMKY A OBJEKTY O.V. NEKOMERČNEHO CHARAKTERU - POŠTA	ZMENA FUNKČNÉHO VYUŽITIA ÚZEMIA
4 ZaD1	0,4866	ZELEŇ ZÁHRAD	POZEMKY A OBJEKTY S FUNKCIOU BIV, MOŽNOSTI REKREACNEHO BYTNIA, NAVROVÁVANÁ MIESTNA KOMUNIKÁCIA	ZMENA ORGANIZÁCIE ÚZEMIA A FUNKČNÉHO VYUŽITIA ÚZEMIA
5a ZaD1	0,3409	POZEMKY A OBJEKTY S FUNKCIOU BYTNIA-BIV, VEREJNÁ ZELEŇ	POZEMKY A OBJEKTY SO ZMIESANÝMI FUNKCIAMI, NAVROVÁVANÁ MIESTNA KOMUNIKÁCIA	ZMENA ORGANIZÁCIE ÚZEMIA A FUNKČNÉHO VYUŽITIA ÚZEMIA
5b ZaD1	0,0104	POZEMKY A OBJEKTY S FUNKCIOU SPORTU A REKREÁCIE SPRIEVODNÁ ZELEŇ	NAVROVÁVANÁ MIESTNA KOMUNIKÁCIA	ZMENA FUNKČNÉHO VYUŽITIA ÚZEMIA
6a ZaD1	0,0379	POZEMKY A OBJEKTY S FUNKCIOU O.V. NEKOMERČNEHO CHARAKTERU, VEREJNÁ ZELEŇ	POZEMKY A OBJEKTY S FUNKCIOU O.V. KOMERČNEHO CHARAKTERU	ZMENA FUNKČNÉHO VYUŽITIA ÚZEMIA
7a ZaD1	1,4096	ZELEŇ ZÁHRAD	POZEMKY A OBJEKTY S FUNKCIOU BYTNIA-BIV	ZMENA FUNKČNÉHO VYUŽITIA ÚZEMIA
8a ZaD1	2,2150	NAVROVÁVANÉ POZEMKY A OBJEKTY S FUNKCIOU BYTNIA-BIV, NAVROVÁVANÁ ZELEŇ ZÁHRAD	NAVRAŤ PLOCH NA ÚČEL VÝUŽITIA AKO POŠTOVÝCH DOPRAVNÝCH PŮD, NELESNÁ PREJINOVÁ VEGETÁCIA	ZMENA FUNKČNÉHO VYUŽITIA ÚZEMIA
8b ZaD1	16,2495	NAVROVÁVANÉ POZEMKY A OBJEKTY S FUNKCIOU BYTNIA-BIV, BIV, NERIEŠEN- ÝCH PLOCH, STATIONKE DOPRAVY	NAVRAŤ PLOCH NA ÚČEL VÝUŽITIA AKO POŠTOVÝCH DOPRAVNÝCH A LESNÁ PŮDA	ZMENA FUNKČNÉHO VYUŽITIA ÚZEMIA
9a ZaD1	10,8090	NAVROVÁVANÉ POZEMKY A OBJEKTY S FUNKCIOU BYTNIA-BIV, NAVROVÁVANÁ ZELEŇ ZÁHRAD A MIESTNE KOMUN.	NAVRAŤ PLOCH NA ÚČEL VÝUŽITIA AKO POŠTOVÝCH DOPRAVNÝCH PŮDA	ZMENA FUNKČNÉHO VYUŽITIA ÚZEMIA
9b ZaD1	1,7758	NAVROVÁVANÉ POZEMKY A OBJEKTY S FUNKCIOU BYTNIA-BIV	POZEMKY A OBJEKTY S FUNKCIOU BYTNIA-BIV	ZMENA ORGANIZÁCIE ÚZEMIA
10 ZaD1	0,8937	ORNÁ PŮDA	POZEMKY A OBJEKTY S FUNKCIOU BYTNIA-BIV	ZMENA FUNKČNÉHO VYUŽITIA ÚZEMIA
11 ZaD1	0,1327	LESNÁ PŮDA	ČISTARENÍ ODPAĎOVÝCH VOD	ZMENA FUNKČNÉHO VYUŽITIA ÚZEMIA
12 ZaD1	0,3487	JESTVÝDOJE A NAVROVÁVANÁ ZELEŇ ZÁHRAD	POZEMKY A OBJEKTY S FUNKCIOU BYTNIA-BIV NAVROVÁVANÁ MIESTNA KOMUNIKÁCIA	ZMENA ORGANIZÁCIE ÚZEMIA A FUNKČNÉHO VYUŽITIA ÚZEMIA

OBJEDNÁVATEL:	OBEČ POJNÝ KEŠOV			
SPRACOVATEL:	NEUTRA - ARCHITEKTONICKÝ ATÉLIÉR, FARŠÁK 1, 949 01 NITRA TEL./FAX: 037/6574641			
ZODPOVEDNÝ PROJEKTANT:	ING. ARCH. PETER MIZIA	PROJEKTANT: ING. LUCIA ČERNÁ, ING. ARCH. ZUZANA GAUJOVÁ		
 	KAT. ÚZ:	POJNÝ KEŠOV		
	OKRES:	NITRA		
	MIERKA:	1:2880		
	FORMÁT:	12 A4		
	DÁTUM:	08 / 2018		