


STAV	NÁVRH	VÝHLAD	
			HRANICA KATASTRÁLNEHO ÚZEMIA OBCE
			HRANICA ZASTAVANÉHO ÚZEMIA OBCE
			HRANICA ÚZEMNO- PRIESTOROVÉHO CELKU
			OZNAČENIE ÚZEMNO- PRIESOROVÉHO CELKU
			OCHRANNÉ PÁSMA VŠETKÝCH DRUHOV
			MANIPULAČNÉ PÁSMO VODNÉHO TOKU
			SÚKR. ZELEŇ (ZÁHRADY, SADY)
			SPRIEVODNÁ ZELEŇ
			ODVODŇOVACÍ KANÁL
			22 KV VZDUŠNÉ ELEKTRICKÉ VEDENIE
			TRAFOSTANICA

KRÍŽ

LÁVKA

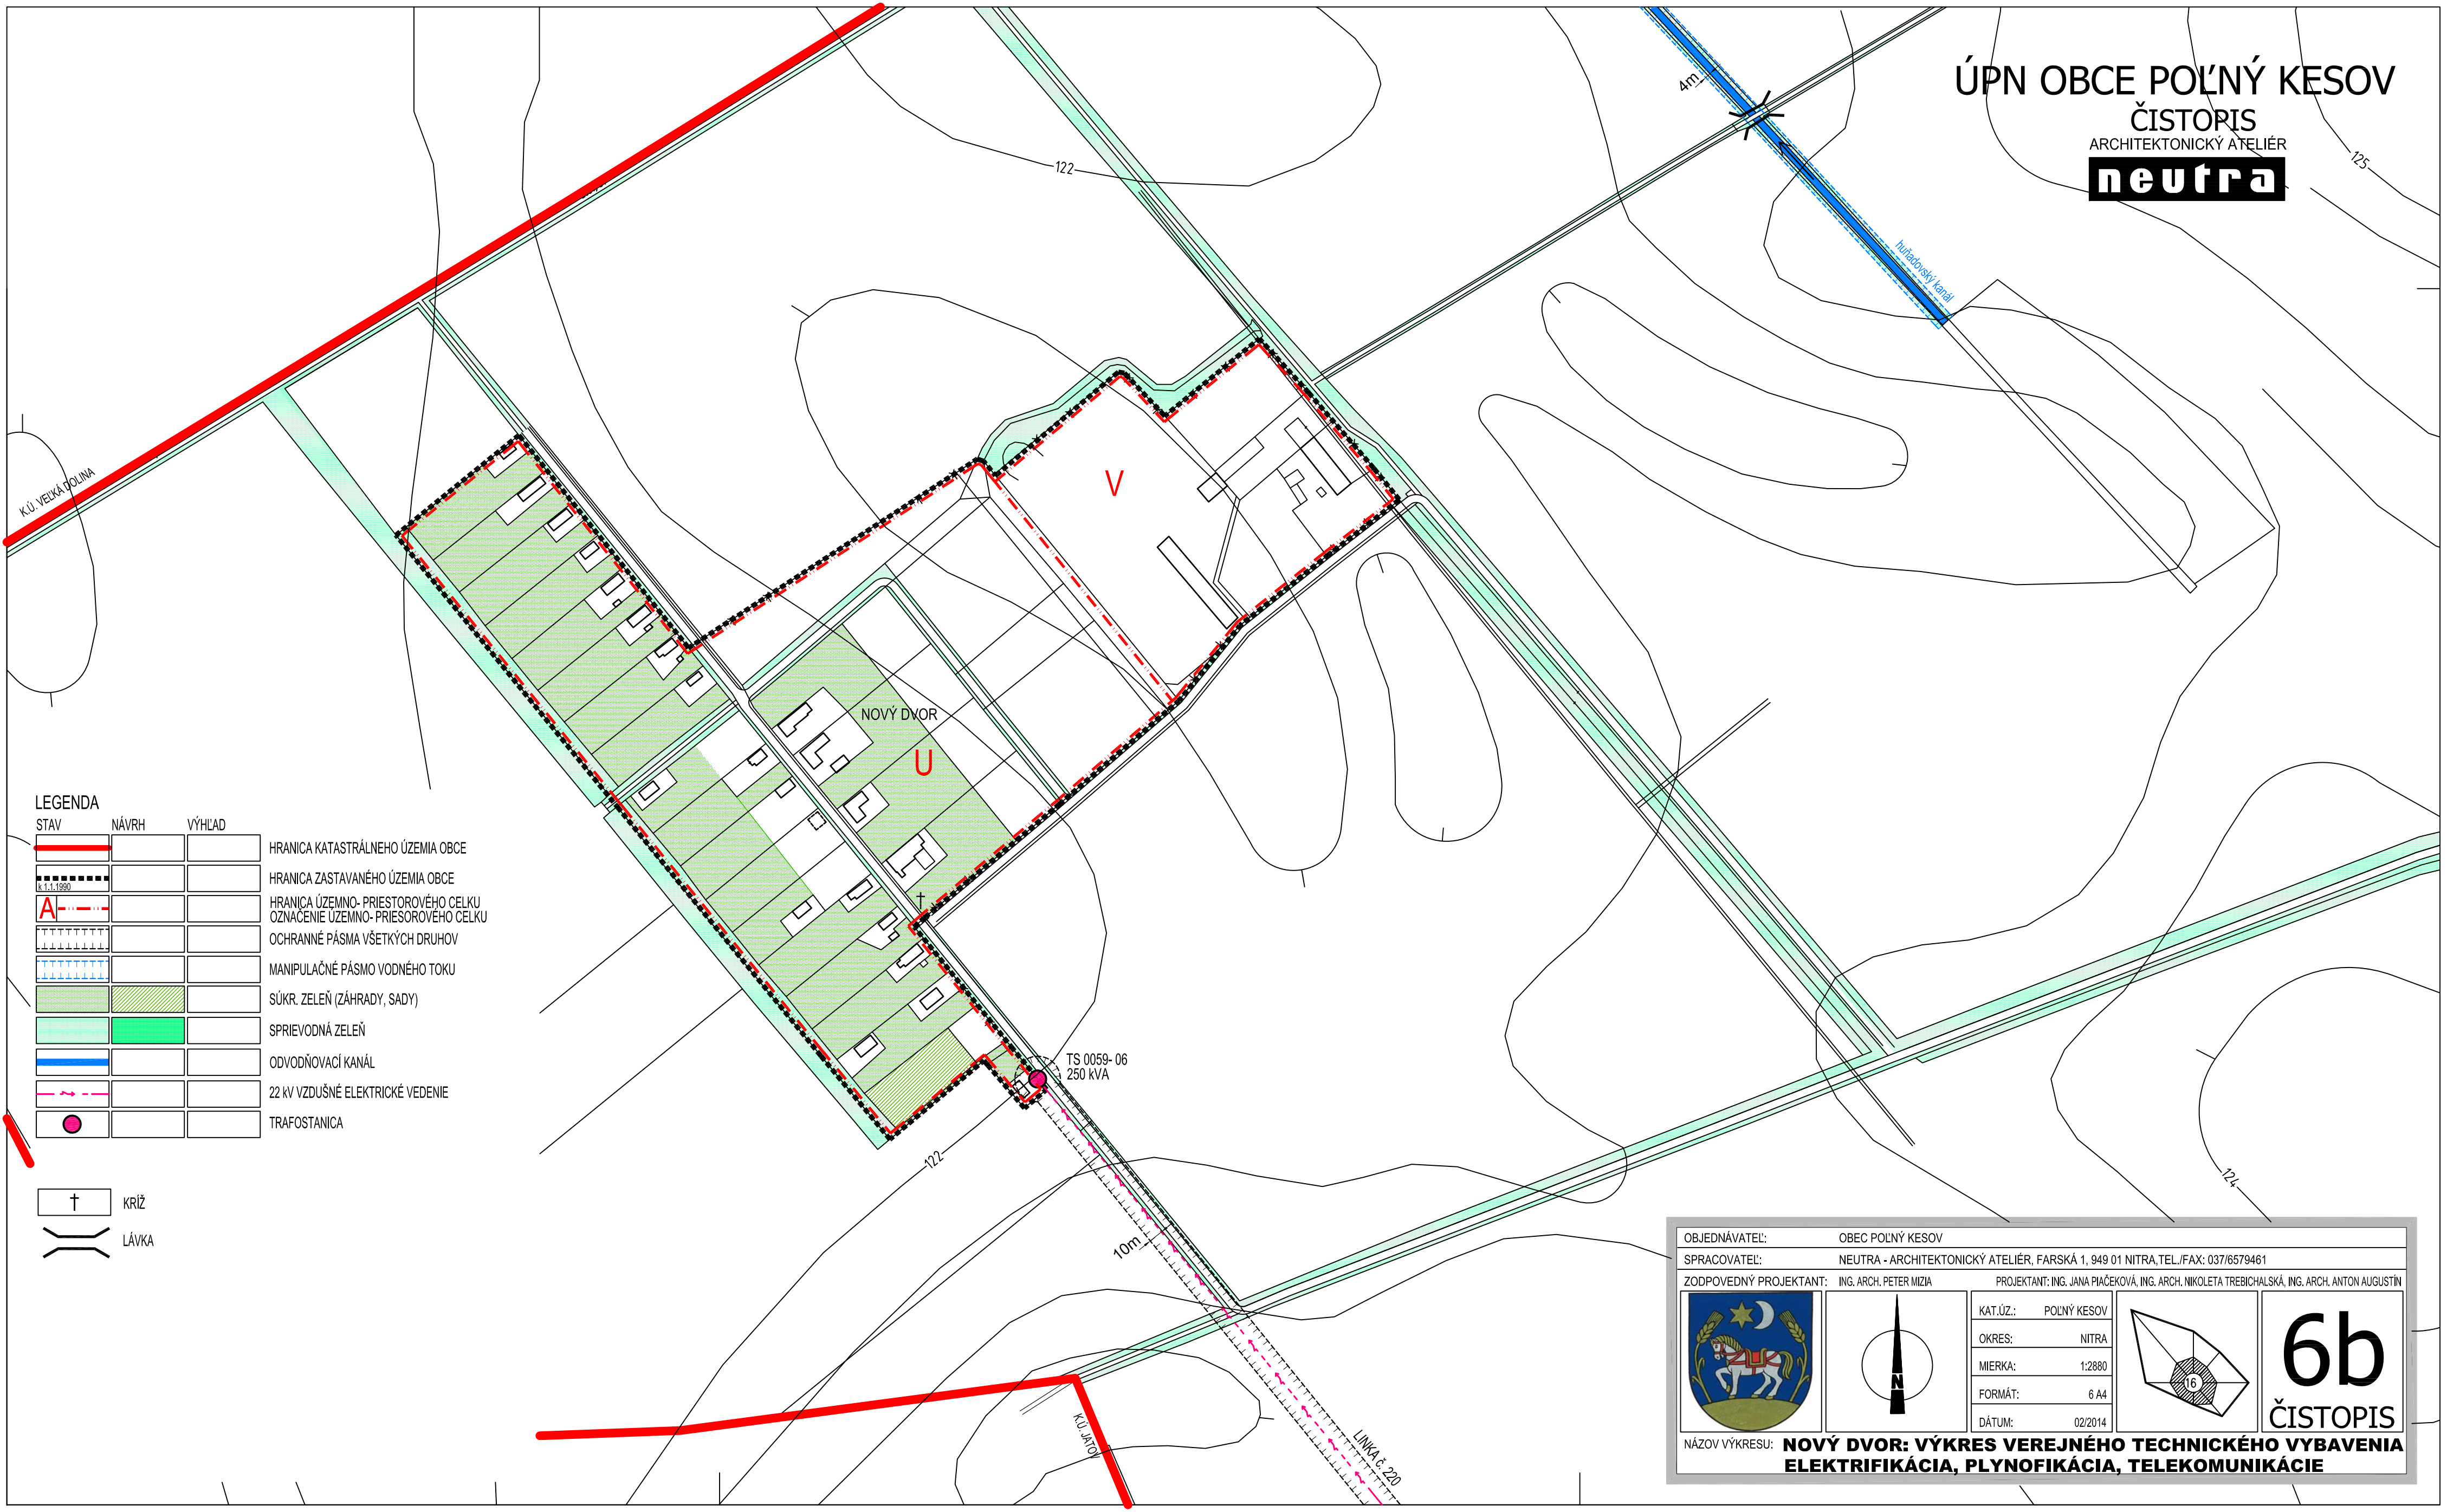

OBJEDNÁVATEĽ: OBEC POĽNÝ KESOV

SPRACOVATEĽ: NEUTRA - ARCHITEKTONICKÝ ATELIÉR, FARSKÁ 1, 949 01 NITRA, TEL./FAX: 037/6579461

ZODPOVEDNÝ PROJEKTANT: ING. ARCH. PETER MIZIA

PROJEKTANT: ING. JANA PIAČEKOVÁ, ING. ARCH. NIKOLETA TREBICHALSKÁ, ING. ARCH. ANTON AUGUSTÍN

KAT.ÚZ.:	POLNÝ KESOV
OKRES:	NITRA
MIERKA:	1:2880
FORMÁT:	6 A4
DÁTUM:	02/2014

6b

ČISTOPIS

NÁZOV VÝKRESU: NOVÝ DVOR: VÝKRES VEREJNÉHO TECHNICKÉHO VYBAVENIA

ELEKTRIFIKÁCIA, PLYNOFIKÁCIA, TELEKOMUNIKÁCIE