OZN. LOKALITY	VÝMERA V ha	HLAVNÁ FUNKCIA V ZMYSLE PLATNÉHO ÚPD	NAVRHOVANÁ HLAVNÁ FUNKC. V ZMYSLE DOPLNKU č. 2	ÚČEL NAVRHOVANÝCH DOPLNKOV
1 ZaD2	2,5957	JESTVUJÚCE A NAVRHOVANÉ POZEMKY A OBJEKTY S FUNKCIOU BÝVANIA - IBV, ZELEŇ ZÁHRAD, PLOCHY NAVRHOVANEJ STATICKEJ AUTOMOBILOVEJ DOPRAVY	POZEMKY A OBJEKTY S FUNKCIOU KOMERČNEJ VYBAVENOSTI NA BÁZE IBV, POZEMKY A OBJEKTY S FUNKCIOU O.V. KOMERČNÉHO CHARAKTERU	ZMENA FUNKČNÉHO VYUŽITIA ÚZEMIA
2 ZaD2	0,2454	POZEMKY A OBJEKTY S FUNKCIOU TECHNICKEJ INFRAŠTRUKTÚRY	POZEMKY A OBJEKTY S FUNKCIOU OBČIANSKEJ VYBAVENOSTI KOMERČNÉHO A NEKOMERČNÉHO CHARAKTERU	ZMENA FUNKČNÉHO VYUŽITIA ÚZEMIA
3 ZaD2	1,0912	JESTVUJÚCE A NAVRHOVANÉ POZEMKY A OBJEKTY S FUNKCIOU BÝVANIA - IBV	POZEMKY A OBJEKTY S FUNKCIOU KOMERČNEJ VYBAVENOSTI NA BÁZE IBV	ZMENA FUNKČNÉHO VYUŽITIA ÚZEMIA
4 ZaD2	1,9811	JESTVUJÚCE A NAVRHOVANÉ POZEMKY A OBJEKTY S FUNKCIOU BÝVANIA - IBV, POZEMKY A OBJEKTY S FUNKCIOU O.V. KOMERČNÉHO CHARAKTERU, JESTVUJ. A NAVRHOVANÁ ZELEŇ ZÁHRAD	POZEMKY A OBJEKTY S FUNKCIOU BÝVANIA - IBV, POZEMKY A OBJEKTY O.V. KOMERČNÉHO CHARAKTERU NA BÁZE IBV, ZELEŇ ZÁHRAD	ZMENA FUNKČNÉHO VYUŽITIA ÚZEMIA
5 ZaD2	0,2965	POZEMKY A OBJEKTY S FUNKCIOU VÝROBY A PODNIKANIA	POZEMKY A OBJEKTY S FUNKCIOU KOMERČNEJ OBČIANSKEJ VYBAVENOSTI, ŠPORTU A REKREÁCIE	ZMENA FUNKČNÉHO VYUŽITIA ÚZEMIA
7 ZaD2	0,5566	POZEMKY A OBJEKTY S FUNKCIOU VÝROBY A PODNIKANIA	ZBERNÝ DVOR DRUHOTNÝCH SUROVÍN, DOTRIEĎOVACIE A RECYKL. STREDISKO	ZMENA FUNKČNÉHO VYUŽITIA ÚZEMIA

LEGENDA ZaD2

STAV NÁVRH

- HRANICA RIEŠENEJ LOKALITY
- OZNAČENIE RIEŠENEJ LOKALITY
- HRANICA ZASTAVANÉHO ÚZEMIA OBCE (k 1.1.1990)
- ZASTAVANÉHO ÚZEMIA OBCE
- BEZPEČNOSTNÉ PÁSMO PZ
- VTL PLYNOVOD DN 200, DN 100
- PREKLÁDKA VTL PLYNOVODU
- TRAFOSTANICA KIOSKOVÁ
- 22 kV ELEKTRICKÉ KÁBLOVÉ VEDENIE
- PLOCHY A OBJEKTY S FUNKCIOU OV KOMERČNÉHO CHARAKTERU
- PLOCHY A OBJEKTY S FUNKCIOU O.V. KOMERČNÉHO CHARAKTERU NA BÁZE IBV
- PLOCHY A OBJEKTY S FUNKCIOU OV KOMERČNÉHO A NEKOMERČNÉHO CHARAKTERU
- PLOCHY A OBJEKTY S FUNKCIOU KOMERČNEJ VYBAVENOSTI, ŠPORTU A REKREÁCIE
- PLOCHY A OBJEKTY S FUNKCIOU TECHNICKEJ INFRAŠTRUKTÚRY
- HRANICA BPEJ
- SKUPINA BPEJ
- 0039002 KÓD BPEJ
- CHRÁNENÁ POĽNOHOSPODÁRSKA PÔDA PODĽA PRÍLOHY č.2 K NARIADENIU VLÁDY č.58/2013
- RADÓNOVÉ RIZIKO STREDNÉ
- SKLÁDKA KO PREKRYTÁ / UPRAVENÁ
- SKLÁDKA UZATVORENÁ A ZREKULTIVOVANÁ
- PODZEMNÝ VODNÝ ZDROJ VYUŽÍVANÝ
- GEOTERMÁLNY VRT

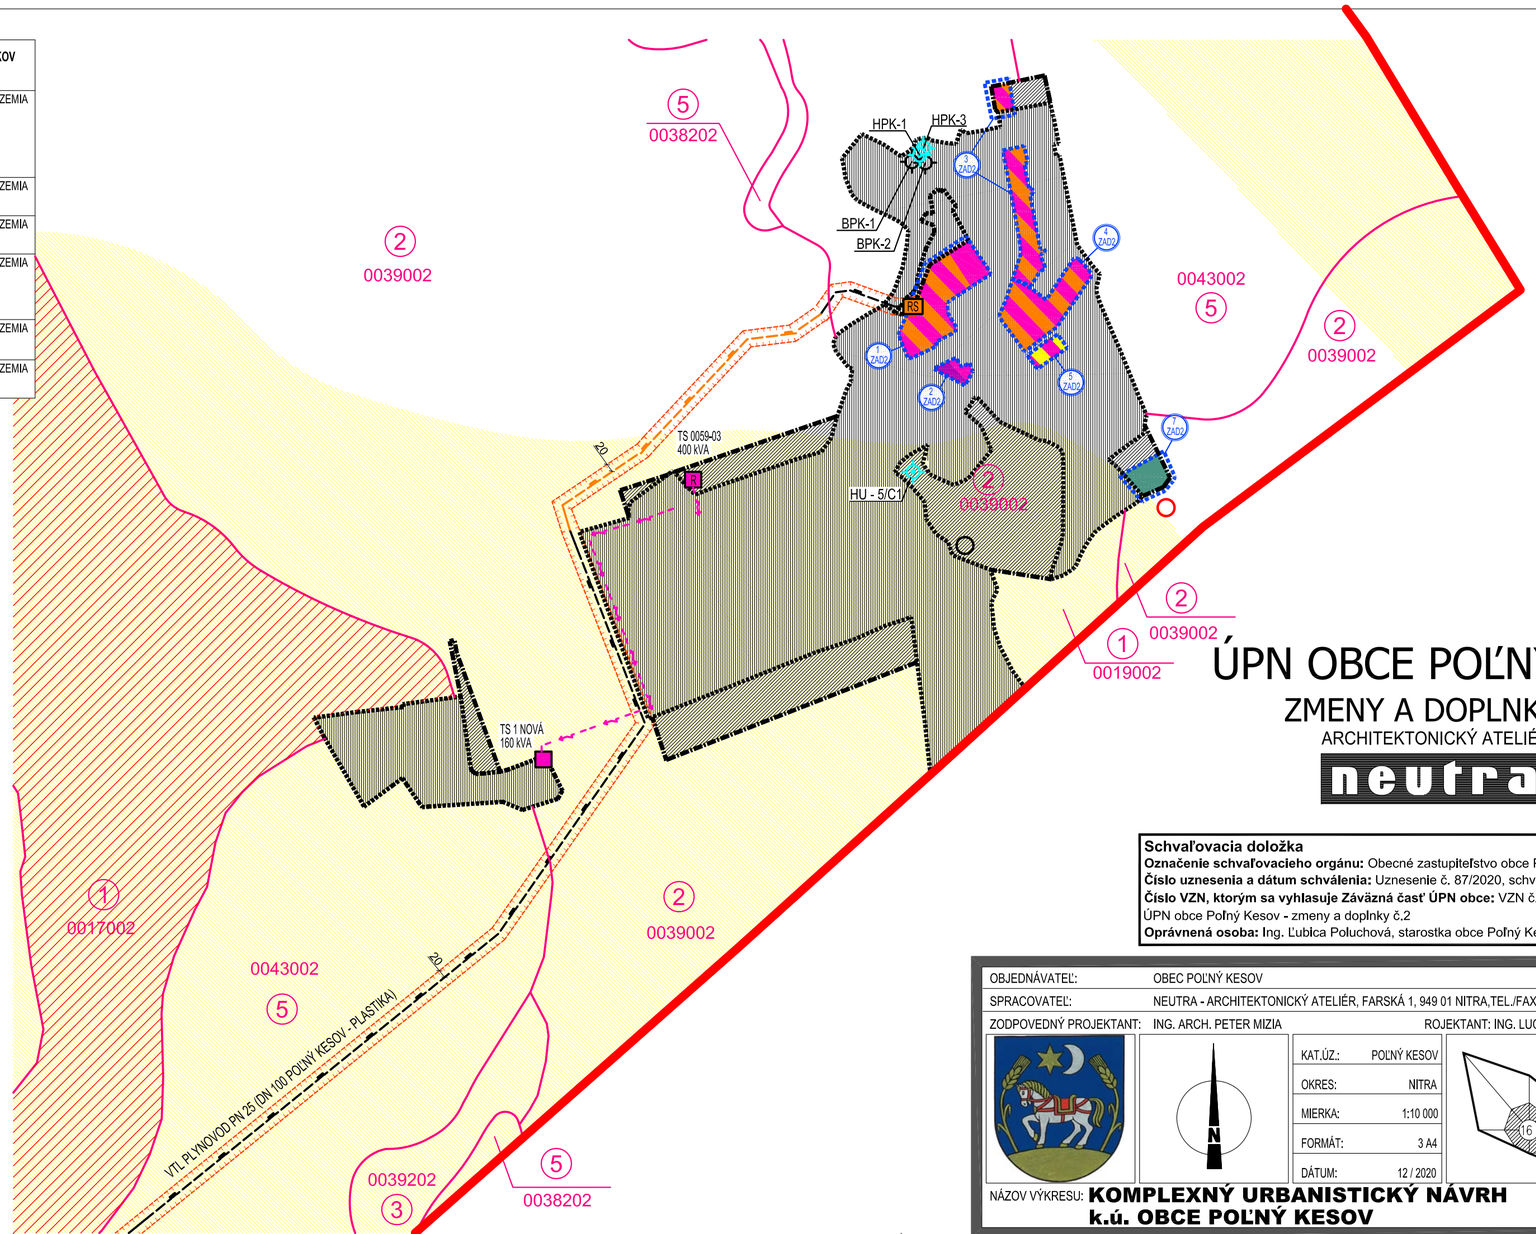

ÚPN OBCE POĽNÝ KESOV

ZMENY A DOPLNKY č.2

ARCHITEKTONICKÝ ATELIÉR

neutra

Schvaľovacia doložka

Označenie schvaľovacieho orgánu: Obecné zastupiteľstvo obce Poľný Kesov

Číslo uznesenia a dátum schválenia: Uznesenie č. 87/2020, schválené dňa 14.12.2020

Číslo VZN, ktorým sa vyhlasuje Záväzná časť ÚPN obce: VZN č. 5/2020 o vyhlásení záväzných častí ÚPN obce Poľný Kesov - zmeny a doplnky č.2

Oprávnená osoba: Ing. Ľubica Poluchová, starostka obce Poľný Kesov

OBJEDNÁVATEĽ:	OBEC POĽNÝ KESOV
SPRACOVATEĽ:	NEUTRA - ARCHITEKTONICKÝ ATELIÉR, FARSKÁ 1, 949 01 NITRA,TEL./FAX: 037/6579461
ZODPOVEDNÝ PROJEKTANT:	ING. ARCH. PETER MIZIA
ROJEKTANT:	ING. LUCIA ČERNÁ, ING. ARCH. ZUZANA GAJOVÁ

KAT.ÚZ.:	POĽNÝ KESOV
OKRES:	NITRA
MIERKA:	1:10 000
FORMÁT:	3 A4
DÁTUM:	12 / 2020

1b

NÁZOV VÝKRESU: **KOMPLEXNÝ URBANISTICKÝ NÁVRH**
k.ú. OBCE POĽNÝ KESOV