


ÚPN OBCE POLNÝ KESOV
ZMENY A DOPLNKY č. 2
ARCHITEKTONICKÝ ATELIER
neutra

CESTA III. TR. II/1697

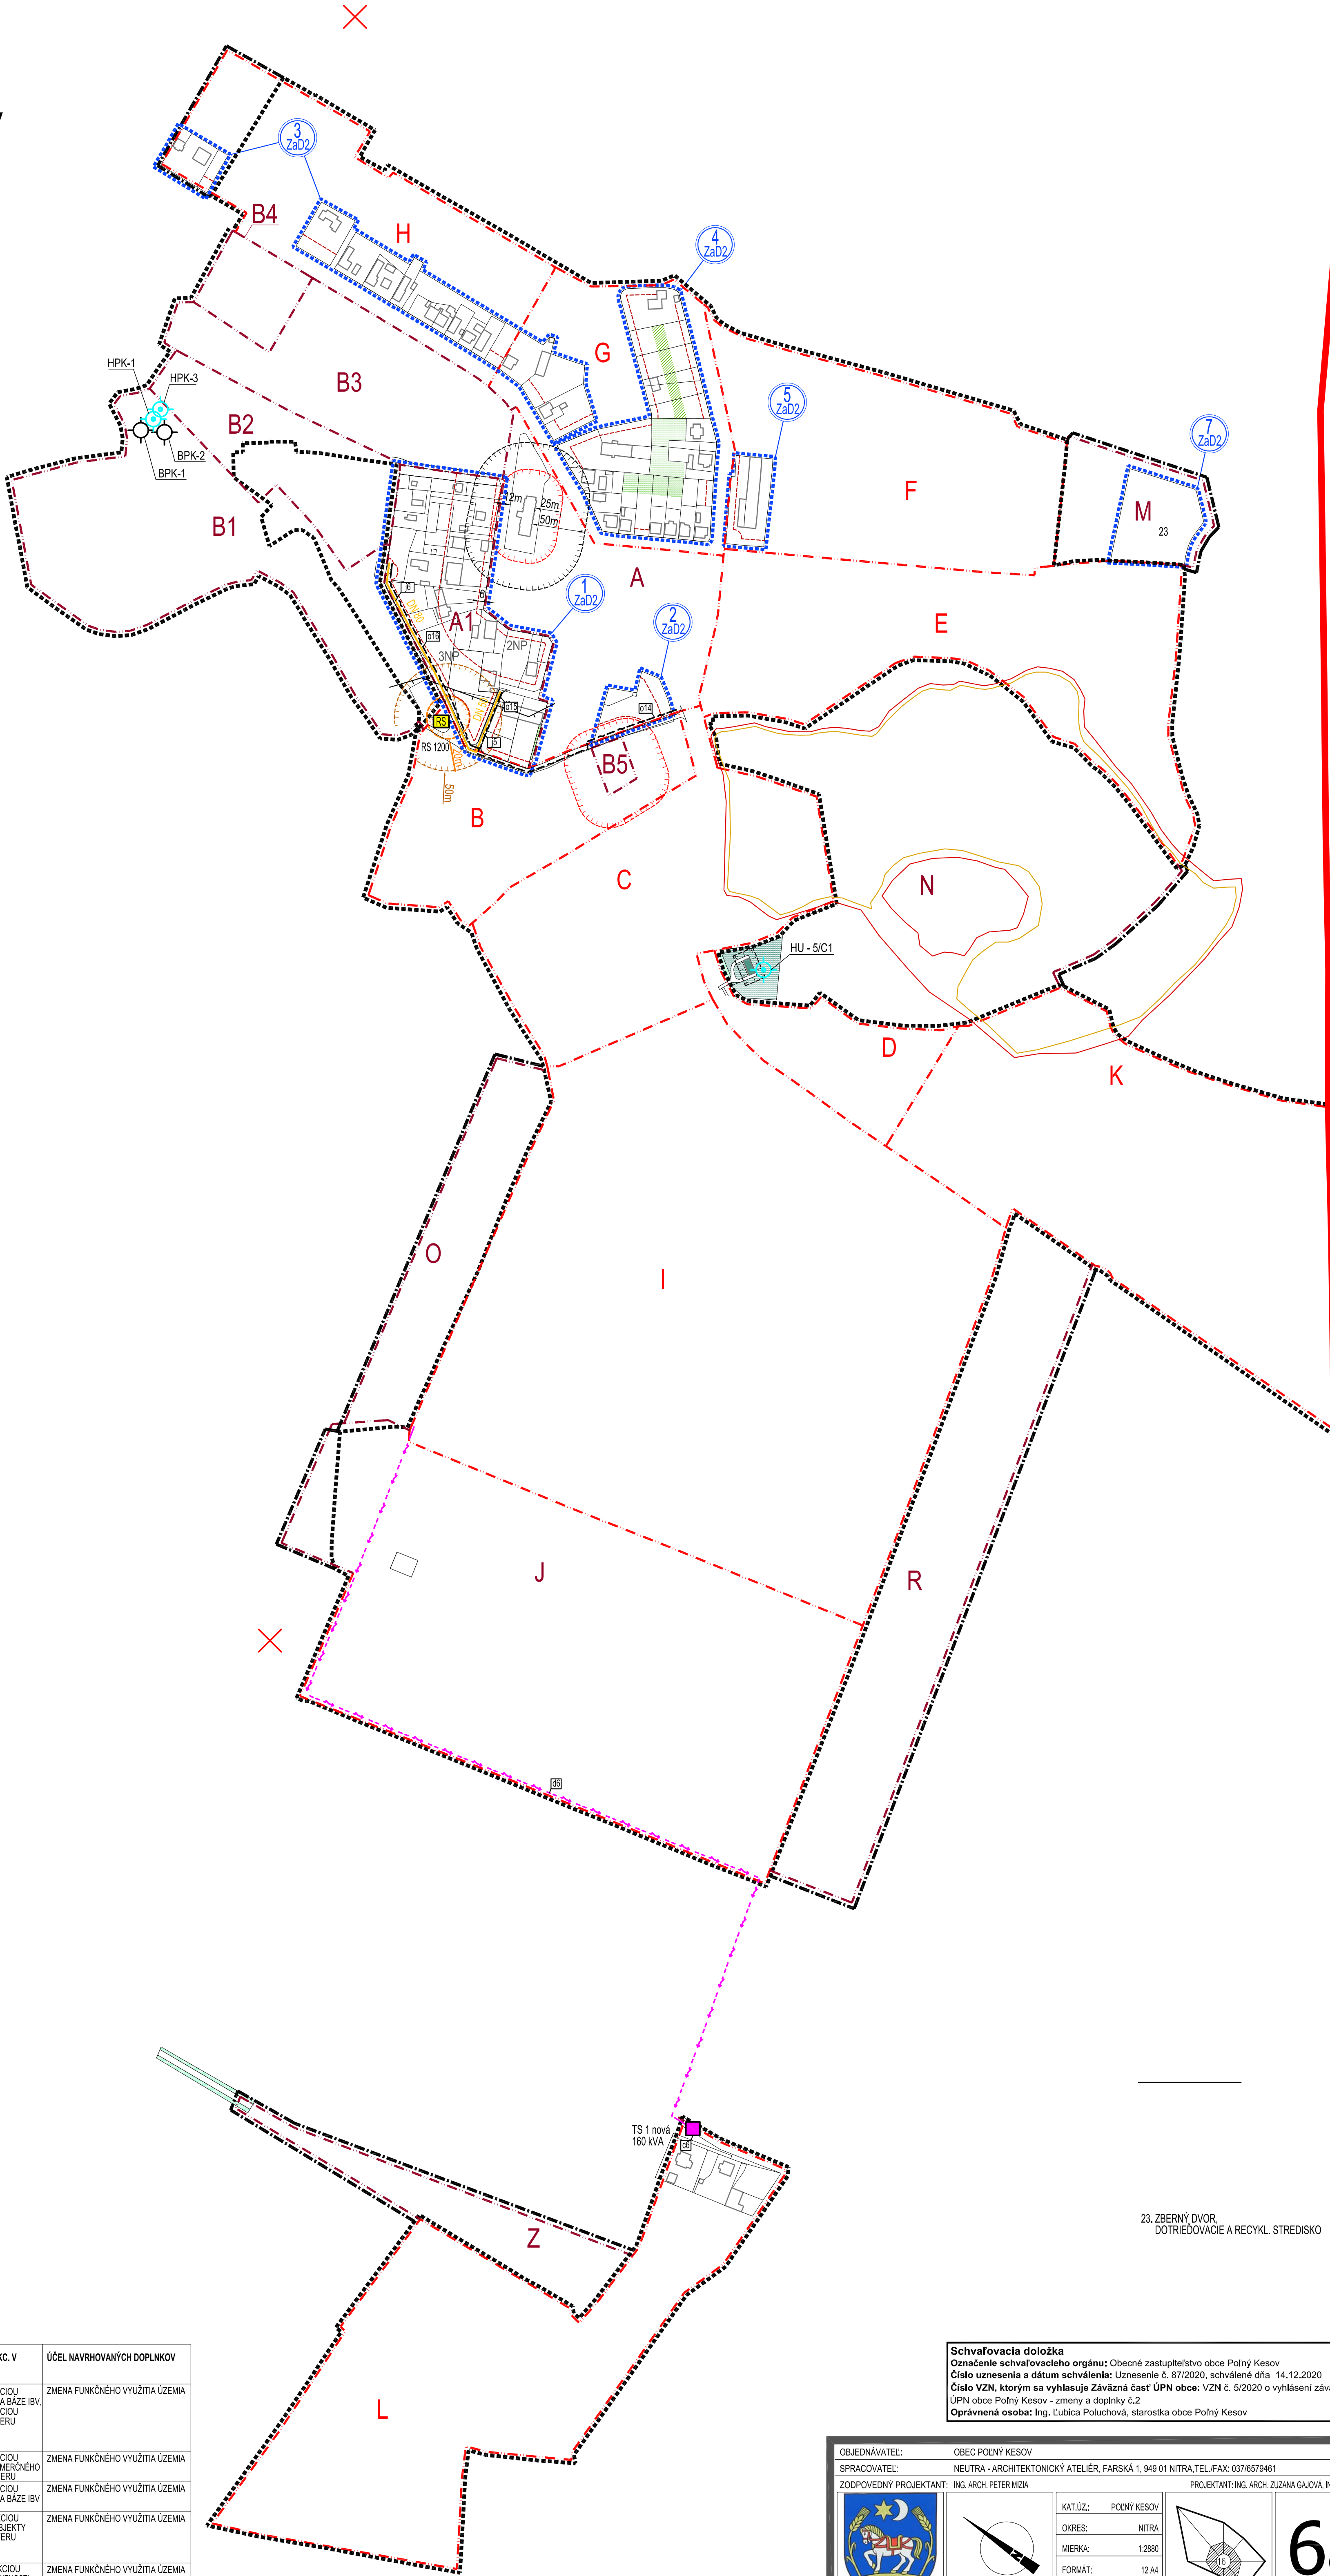

LEGENDA ZaD2:

STAV	NÁVRH	
		HRANICA RIEŠENEJ LOKALITY
		OZNAČENIE RIEŠENEJ LOKALITY
		HRANICA KATASTRÁLNEHO ÚZEMIA OBCE
		HRANICA ZASTAVANÉHO ÚZEMIA OBCE
		HRANICA ÚZEMNO-PRIESTOROVÉHO CELKU
		OZNAČENIE ÚZEMNO-PRIESTOROVÉHO CELKU
		ÚPČ VO VÝHLADE URČENÉ NA ZRUŠENIE (VRÁTANE HČU VO VÝHLADE)
		OCHRANNÉ PÁSMA VŠETKYCH DRUHOV
		STAVEBNÁ ČIARA
		22 kV ELEKTRICKÉ KÁBLOVÉ VEDENIE
		TRAFOSTANICA KIOSKOVÁ
		REGULAČNÁ STANICA PLYNU
		BEZPEČNOSTNÉ PÁSMA VTL PLYNOVODU 20m A PLYNÁRENSKÉHO ZARIADENIA 50 m
		BEZPEČNOSTNÉ PÁSMA PLYNÁRENSKÉHO ZARIADENIA 20 m - REDUKOVANE
		STL PLYNOVOD
		OPTICKÝ KÁBEL
		SÚKROMNÁ ZELEN (ZAHRADY, SADY)
		SPRIEVODNÁ ZELEN
		OCHRANNÉ PÁSMA LESA 50m
		PODZEMNÝ VODNÝ ZDROJ VYUŽÍVANÝ
		GEOTERMÁLNY VRT
		ZÁPLAVOVÁ ČIARA Q100
		ZÁPLAVOVÁ ČIARA Q50

OZN. LOKALITY	VÝMERA V ha	HLAVNÁ FUNKCIA V ZMYSLE PLATNÉHO ÚPD	NAVROVANÁ HLAVNÁ FUNKC. V ZMYSLE DOPLNKU č. 2	ÚČEL NAVROVANÝCH DOPLNKOV
1 ZaD2	2,5967	JESTVUJÚCE A NAVROVANÉ POZEMKY A OBJEKTY S FUNKCIOU BYVANIA - IBV, POZEMKY A OBJEKTY S FUNKCIOU O.V. KOMERČNÉHO CHARAKTERU, JESTVUJ. A NAVROVANÁ ZELEN ZAHRAD	POZEMKY A OBJEKTY S FUNKCIOU KOMERČNEJ VYBAVENOSTI NA BAZE IBV, POZEMKY A OBJEKTY S FUNKCIOU O.V. KOMERČNÉHO CHARAKTERU	ZMENA FUNKČNÉHO VYUŽITIA ÚZEMIA
2 ZaD2	0,2454	POZEMKY A OBJEKTY S FUNKCIOU TECHNICKÉJ INFRAŠTRUKTURY	POZEMKY A OBJEKTY S FUNKCIOU OBČANSKEJ VYBAVENOSTI KOMERČNÉHO A NEKOMERČNÉHO CHARAKTERU	ZMENA FUNKČNÉHO VYUŽITIA ÚZEMIA
3 ZaD2	1,0912	JESTVUJÚCE A NAVROVANÉ POZEMKY A OBJEKTY S FUNKCIOU BYVANIA - IBV	POZEMKY A OBJEKTY S FUNKCIOU KOMERČNEJ VYBAVENOSTI NA BAZE IBV	ZMENA FUNKČNÉHO VYUŽITIA ÚZEMIA
4 ZaD2	1,9811	JESTVUJÚCE A NAVROVANÉ POZEMKY A OBJEKTY S FUNKCIOU BYVANIA - IBV, POZEMKY A OBJEKTY S FUNKCIOU O.V. KOMERČNÉHO CHARAKTERU, JESTVUJ. A NAVROVANÁ ZELEN ZAHRAD	POZEMKY A OBJEKTY S FUNKCIOU BYVANIA - IBV, POZEMKY A OBJEKTY S FUNKCIOU O.V. KOMERČNÉHO CHARAKTERU NA BAZE IBV, ZELEN ZAHRAD	ZMENA FUNKČNÉHO VYUŽITIA ÚZEMIA
5 ZaD2	0,2965	POZEMKY A OBJEKTY S FUNKCIOU VÝROBY A PODNIKANIA	POZEMKY A OBJEKTY S FUNKCIOU KOMERČNEJ OBČANSKEJ VYBAVENOSTI, ŠPORTU A REKREÁCIE	ZMENA FUNKČNÉHO VYUŽITIA ÚZEMIA
7 ZaD2	0,5566	POZEMKY A OBJEKTY S FUNKCIOU VÝROBY A PODNIKANIA	ZBERNÝ DVOR DRUHOTNÝCH SUROVIN, DOTRIEDOVACIE A RECYKL. STREDISKO	ZMENA FUNKČNÉHO VYUŽITIA ÚZEMIA

23. ZBERNÝ DVOR,
DOTRIEDOVACIE A RECYKL. STREDISKO

Schvaľovacia doložka
Označenie schvaľovacieho orgánu: Obecne zastupiteľstvo obce Polný Kesov
Číslo uznesenia a dátum schválenia: Uznesenie č. 87/2020, schválené dňa 14.12.2020
Číslo VZN, ktorým sa vyhlasuje Záväzná časť ÚPN obce: VZN č. 5/2020 o vyhlásení záväzných častí ÚPN obce Polný Kesov - zmeny a doplnky č.2
Oprávnená osoba: Ing. Ľubica Poluchová, starostka obce Polný Kesov

OBJEDNÁVATEL: OBEC POLNÝ KESOV

SPRACOVATEL: NEUTRA - ARCHITEKTONICKÝ ATELIER, FARŠSKÁ 1, 949 01 NITRA, TEL./FAX: 037/8579461

ZODPOVEDNÝ PROJEKTANT: ING. ARCH. PETER MIŽA

PROJEKTANT: ING. ARCH. ZUZANA GAJOVÁ, ING. LUCIA ČERNÁ

KAT.ÚZ.: POLNÝ KESOV

OKRES: NITRA

MIERKA: 1:2880

FORMÁT: 12 A4

DÁTUM: 12 / 2020

6a

NÁZOV VÝKRESU: VÝKRES VEREJNÉHO TECHNICKÉHO VYBAVENIA

ELEKTRIFIKÁCIA, PLYNOFIKÁCIA, TELEKOMUNIKÁCIE